


PRAWA AUTORSKIE ZASTRZEŻONE  
WG USTAWY O PRAWIE AUTORSKIM I PRAWACH POKREWNYCH  
Dz.U. Nr 90 poz. 631 z 2006r.

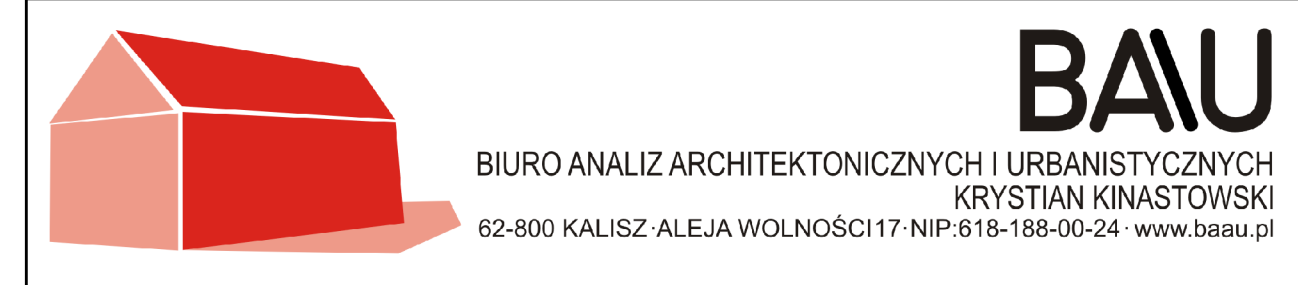

obiekt: **BUDOWA ZADASZONEGO KORTU TENISOWEGO  
WRAZ Z BOISKIEM WIELOFUNKCYJNYM ORAZ ZAPLECZEM SOCJALNYM**

inwestor: **PWSZ im. Prezydenta Stanisława Wojciechowskiego w Kaliszu  
62-800 KALISZ, UL. NOWY ŚWIAT 4**

adres inwestycji: **KALISZ, UL. POZNAŃSKA 201-205, DZ. NR 1/12**

projektował:  
**mgr inż. arch. KRYSZTIAN KINASTOWSKI  
Upr. Nr WP-OIA/OKK/UpB/1/2011  
w specjalności architektonicznej**

sprawdził:  
**mgr inż. arch. WOJCIECH GUBAŁA  
Upr. UAN 7342-71/91  
w specjalności architektonicznej**

projektował:  
**mgr inż. TOMASZ ŁUCZAK  
Upr. LOD.2147/POOK/13  
w specjalności konstrukcyjno-budowlanej**

sprawdził:  
**mgr inż. KAZIMIERZ GRZELAK  
Upr. UAN.8386/50/85  
w specjalności konstrukcyjno-budowlanej**

temat rysunku: **RZUT ZADASZENIA** branża: **ARCHITEKTONICZNO-KONSTRUKCYJNA**

skala: **1:100** nr rysunku: **AB - 5** data opracowania: **MARZEC 2016** faza: **PROJEKT  
ARCHITEKTONICZNO-BUDOWLANY**