


RZUT POMIESZCZENIA
ARCHINUM UCZELNIANEGO

SKALA 1:100

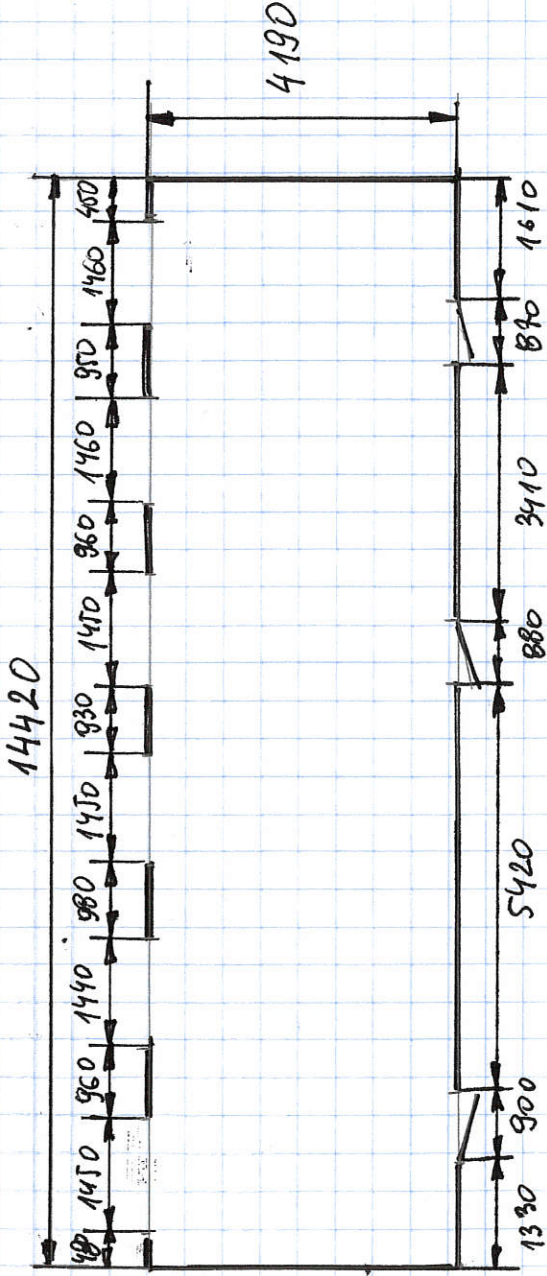

RZUT POMIESZCZENIA
ARCHINUM UCZELNIANEGO

SKALA 1 : 100

WYSOKOŚĆ POMIESZCZENIA
2980 mm