ŚCIANA OSŁONOWA KLATKI SCHODOWEJ W SYSTEMIE ALUMINIOWO–SZKLANYM EI 60
EL1

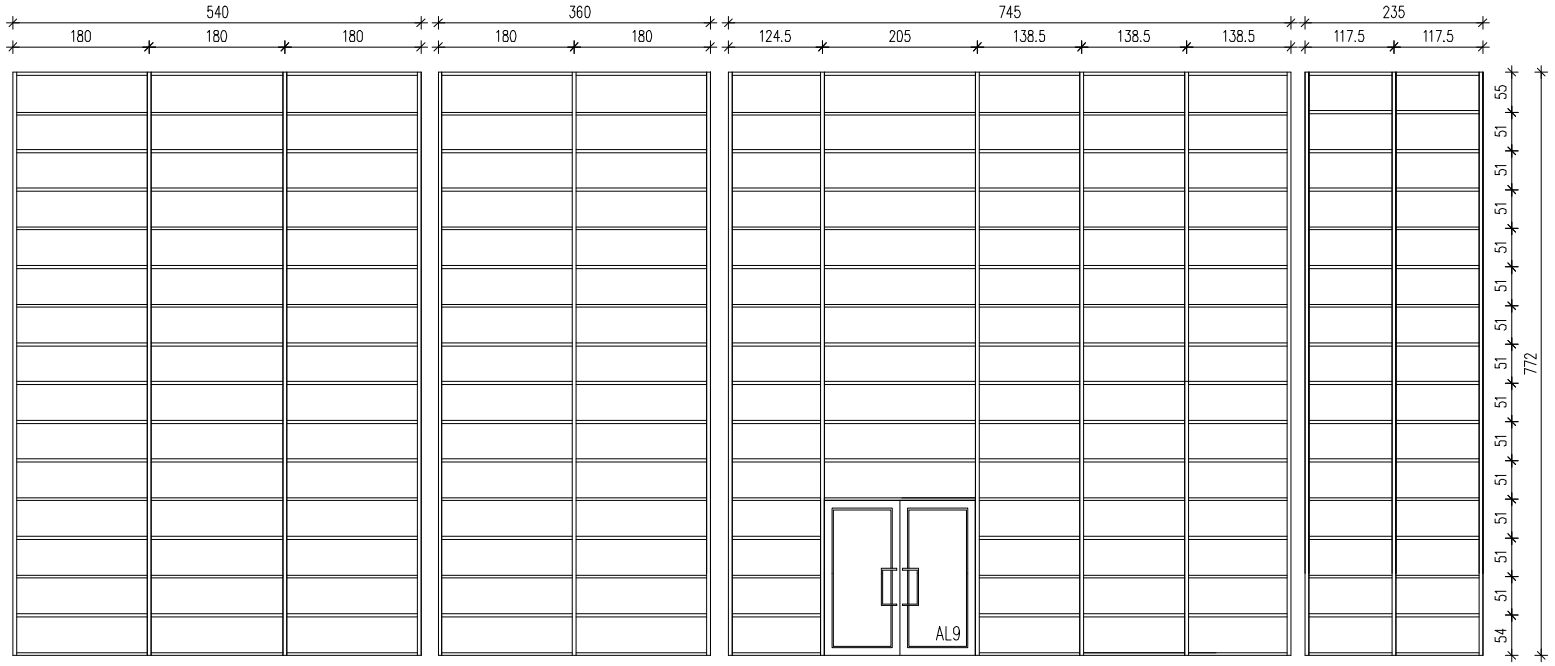

EL1.a EL1.b EL1.c EL1.d

PASY OKIENNE
ŚCIANA OSŁONOWA W SYSTEMIE ALUMINIOWO – SZKLANYM EI 60

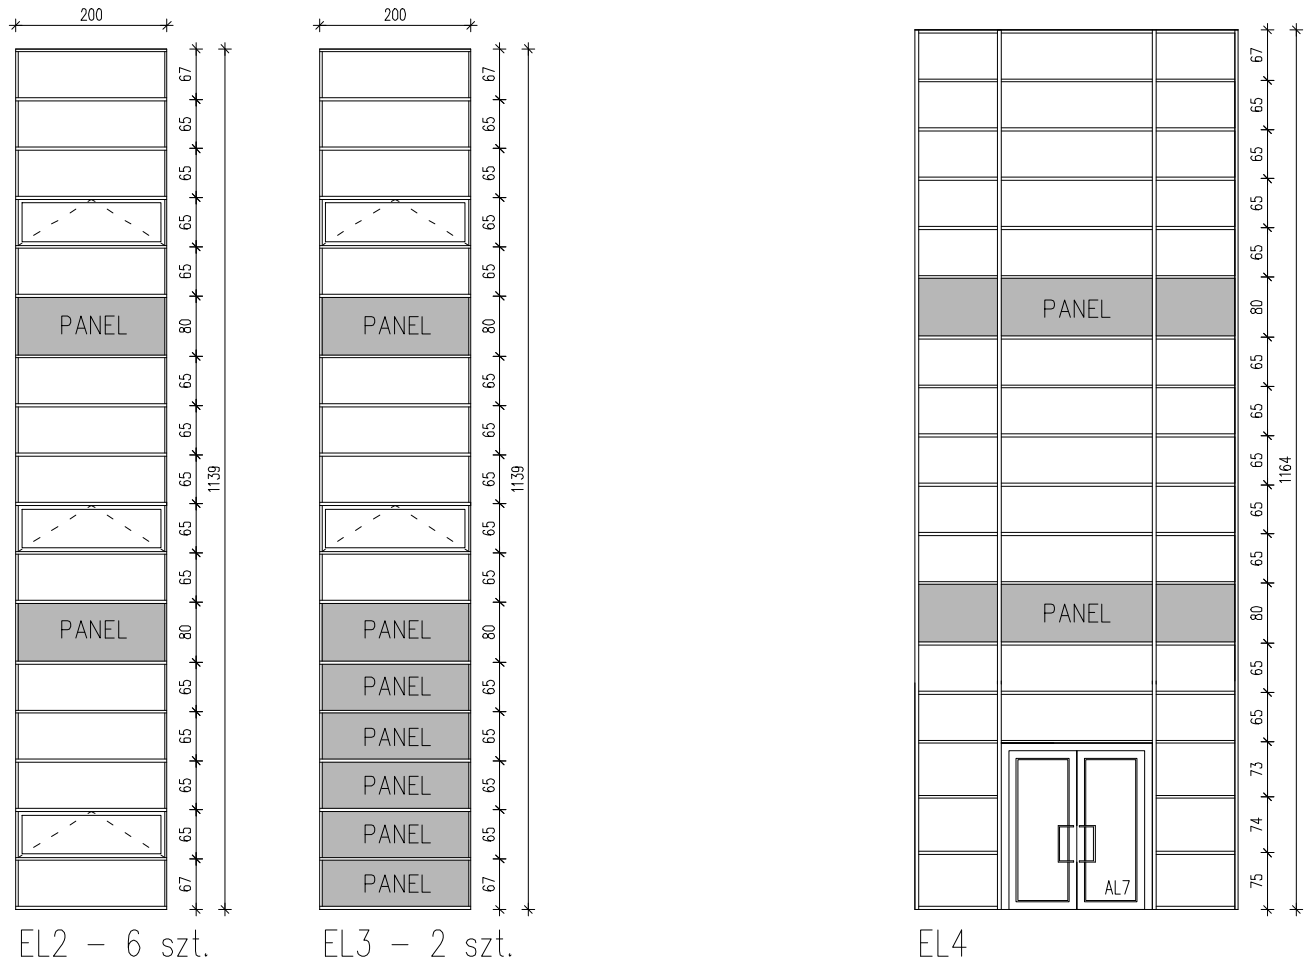
200
200
67
65
65
65
65
65
65
65
65
65
65
65
65
65
65
65
65
80
80
1139
1139
PANEL
PANEL
PANEL