


PRZEKRÓJ D-D

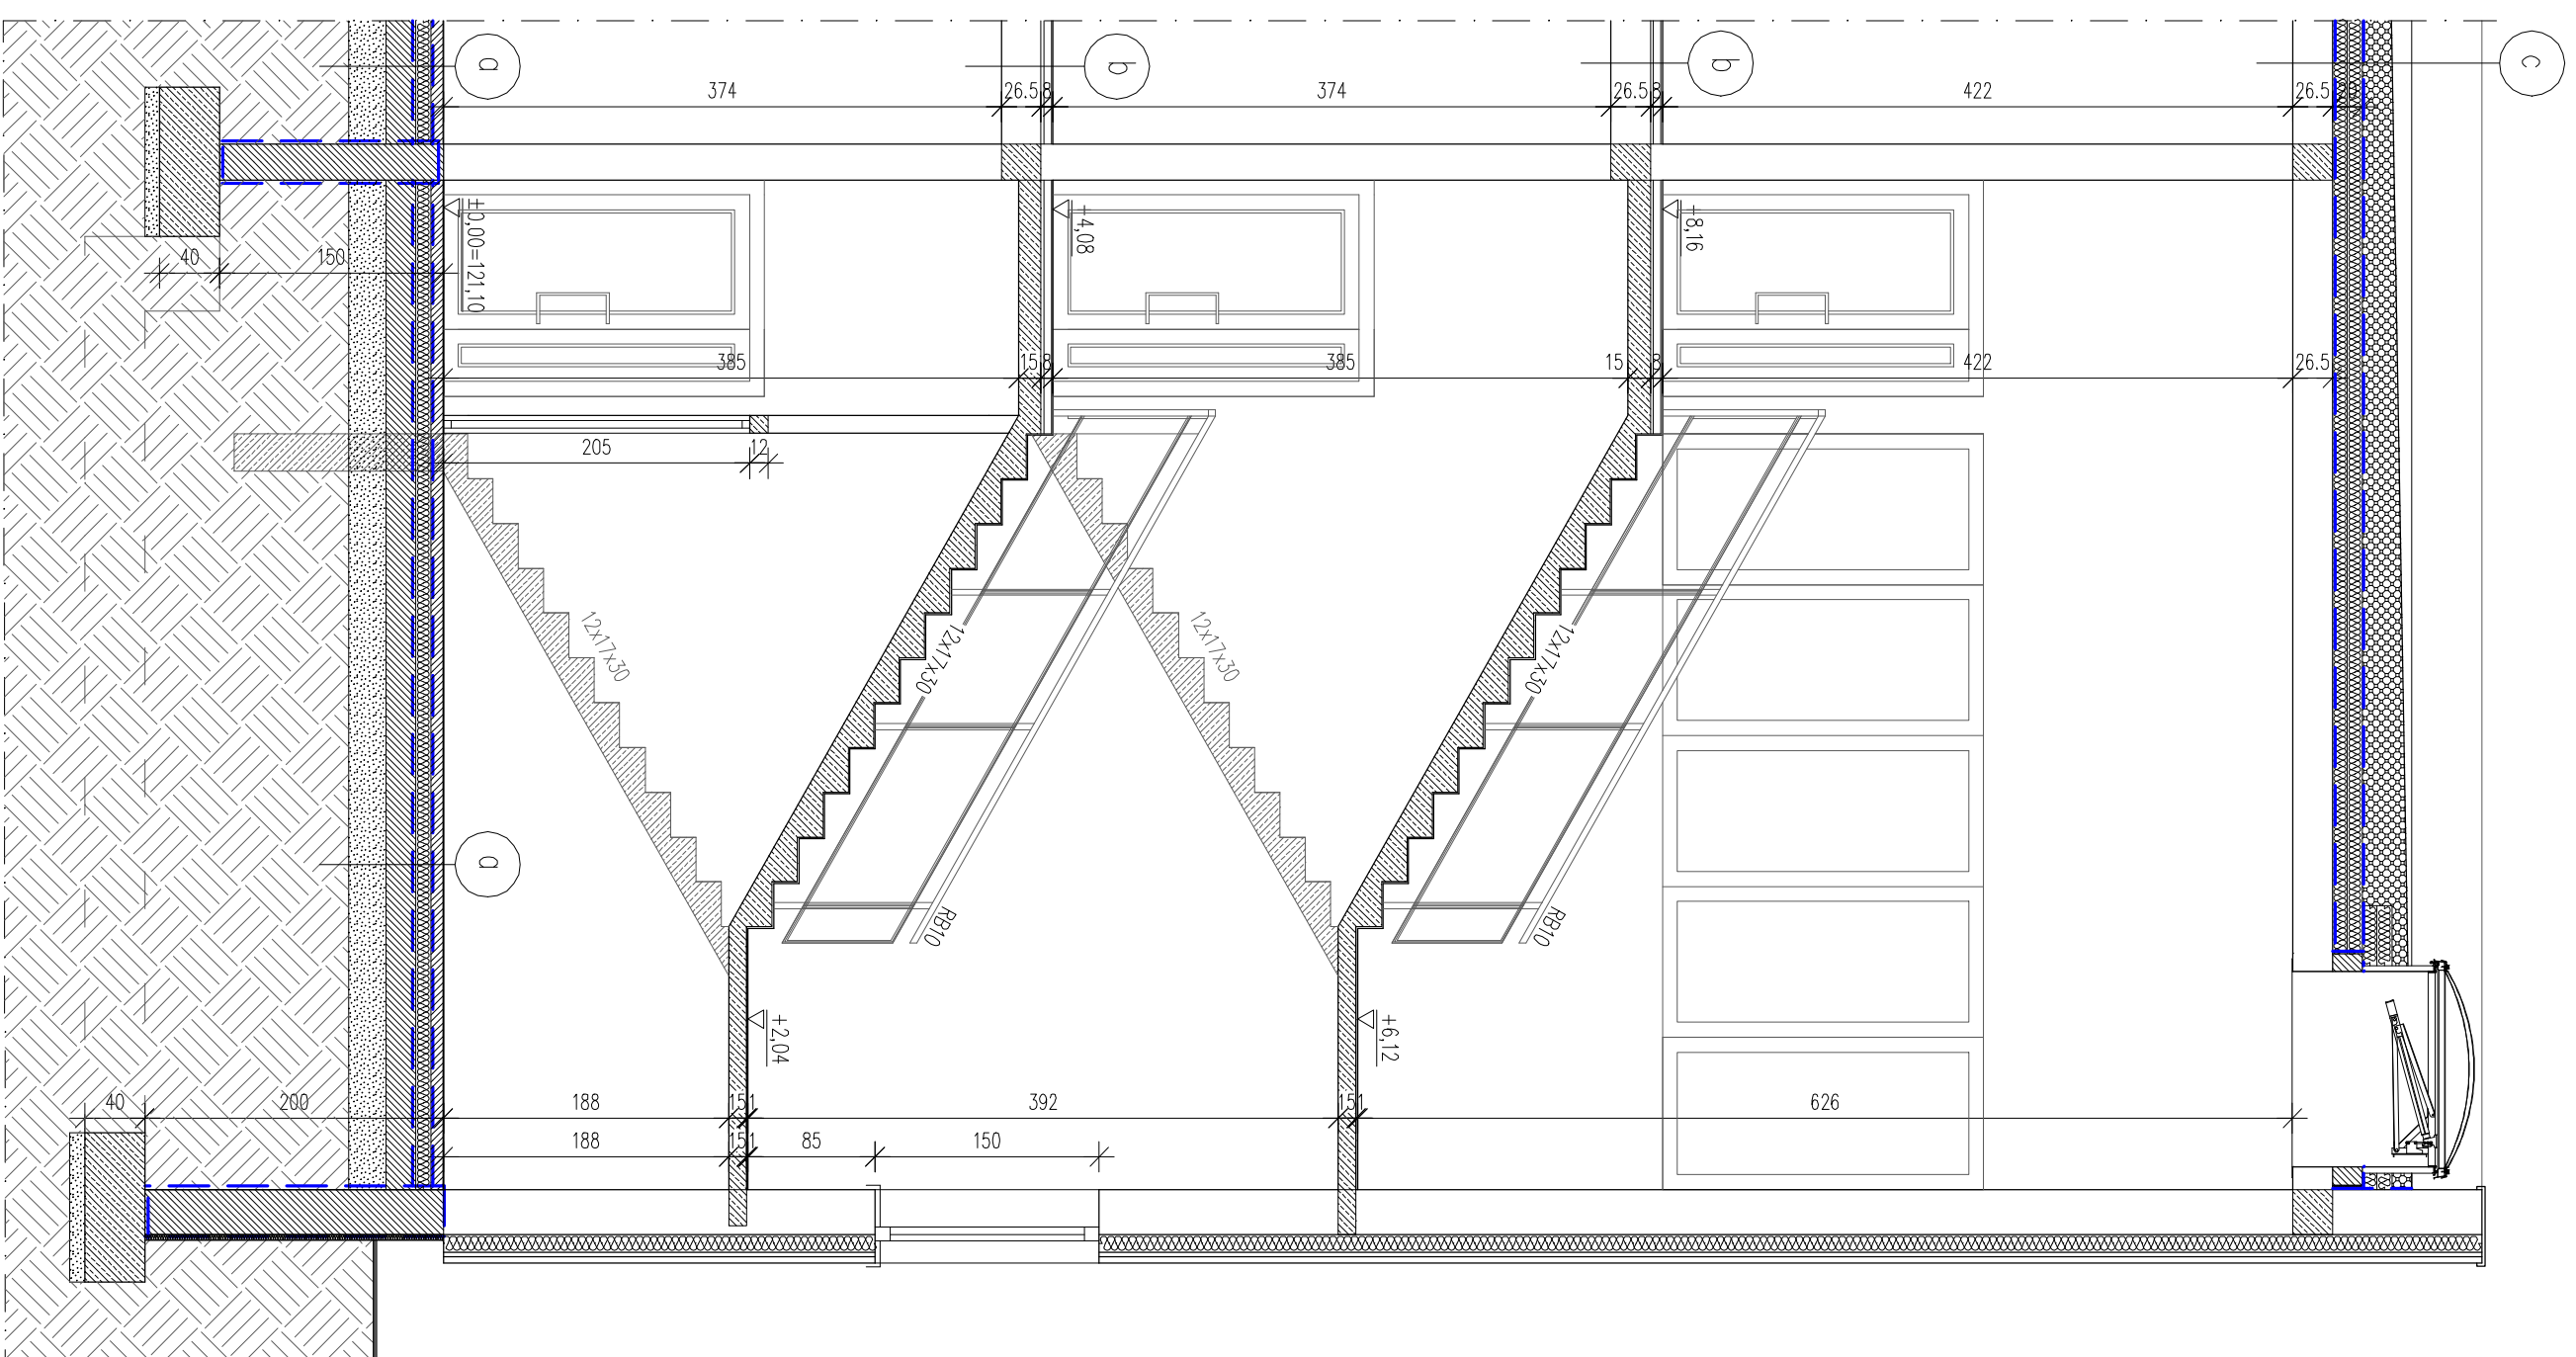

PRZEKRÓJ E-E

RODZAJE POSADZEK	
0	POSADZKA PARTERU NA GRUNIE POSADZKA ZWYCZNA BEZSPONOWA 3mm PODŁOŻE Z BETONU GESTOPLASTYCZNEGO C20/25 ZBRUJONE SIATKĄ – GR 8cm FOLIA IZOLACYJNA PE 0,2mm STYROPIAN EPS 200–036 10cm FOLIA IZOLACYJNA PE 2x0,2mm PAPA ASFALTOWA, TERMOCZERWIALNA POBUDOWA Z BETONU C16/20 20cm PASEK ZASYPKOWY
b	POSADZKA NA STROPIE POSADZKA OBIEKTOWA PCV 2mm POBUDOWA Z BETONU C16/20 ZBRUJONA SIATKĄ – 5cm FOLIA IZOLACYJNA PE 0,2mm STYROPIAN EPS 100–038 2cm FOLIA IZOLACYJNA 0,2mm PŁYTY KANALOWE 26,5cm SUFIT PODWIESZANY
c	STROPODACH PEWNY 2xPAPA ASFALTOWA, TERMOCZERWIALNA PODŁOŻE Z BETONU GESTOPLASTYCZNEGO C16/20 6cm KERAMZYTOBETON ZE SPADKIEM 1% MIN. 5cm FOLIA PAROPRZEPUSZCZALNA STYROPIAN EPS 100–038 2x10cm FOLIA PAROPRZEPUSZCZALNA PŁYTY KORYTKOWE NASIANCE AZUROWEJ Z CEGLY – 10cm WĘNA MINERALNA 10cm FOLIA PAROPRZEPUSZCZALNA PŁYTY ŻELBETOWA 20cm
c	STROPODACH WENTYLOWANY 2xPAPA ASFALTOWA, TERMOCZERWIALNA PODŁOŻE Z BETONU GESTOPLASTYCZNEGO C16/20 6cm KERAMZYTOBETON ZE SPADKIEM 1% MIN. 5cm FOLIA PAROPRZEPUSZCZALNA STYROPIAN EPS 100–038 2x10cm FOLIA PAROPRZEPUSZCZALNA PŁYTY KORYTKOWE NASIANCE AZUROWEJ Z CEGLY – 10cm WĘNA MINERALNA 10cm FOLIA PAROPRZEPUSZCZALNA PŁYTY ŻELBETOWA 20cm

obiekt:
**CENTRUM DYDAKTYCZNE
BADAŃ KÓŁ ZĘBATYCH**

inwestor:
**PWSZ im. Prezydenta Stanisława Wojciechowskiego w Kaliszu
62-800 KALISZ, UL. NOWY ŚWIAT 4**

adres inwestycji:
KALISZ, UL. POZNAŃSKA 201-205, DZ. NR 1/12

jednostka projektowa:

PRAWA AUTORSKIE ZASTRZEŻONE
WG USTAWY O PRAWIE AUTORSKIM I PRAWACH POKREWNYCH
DZ.U. Nr 90 poz. 631 z 2000r.

inwestprojekt
62-800 KALISZ ALEJA WOLNOŚCI 17

projektant:

mgr inż. arch. KRYSZTOF KINASTOWSKI
Upr. Nr WP-OIA/OKK/UpB/1/2011
w specjalności architektonicznej

sprawdził:

mgr inż. arch. WOJCIECH GUBAŁA
Upr. UAN 7342-71/91
w specjalności architektonicznej

temat rysunku:

**PRZEKRÓJ D-D
PRZEKRÓJ E-E**

branża:
ARCHITEKTURA

skala:

1:50

nr rysunku:

PBW-8

data opracowania:

MARZEC 2012

faza:

**PROJEKT
BUDOWLANO-WYKONAWCZY**