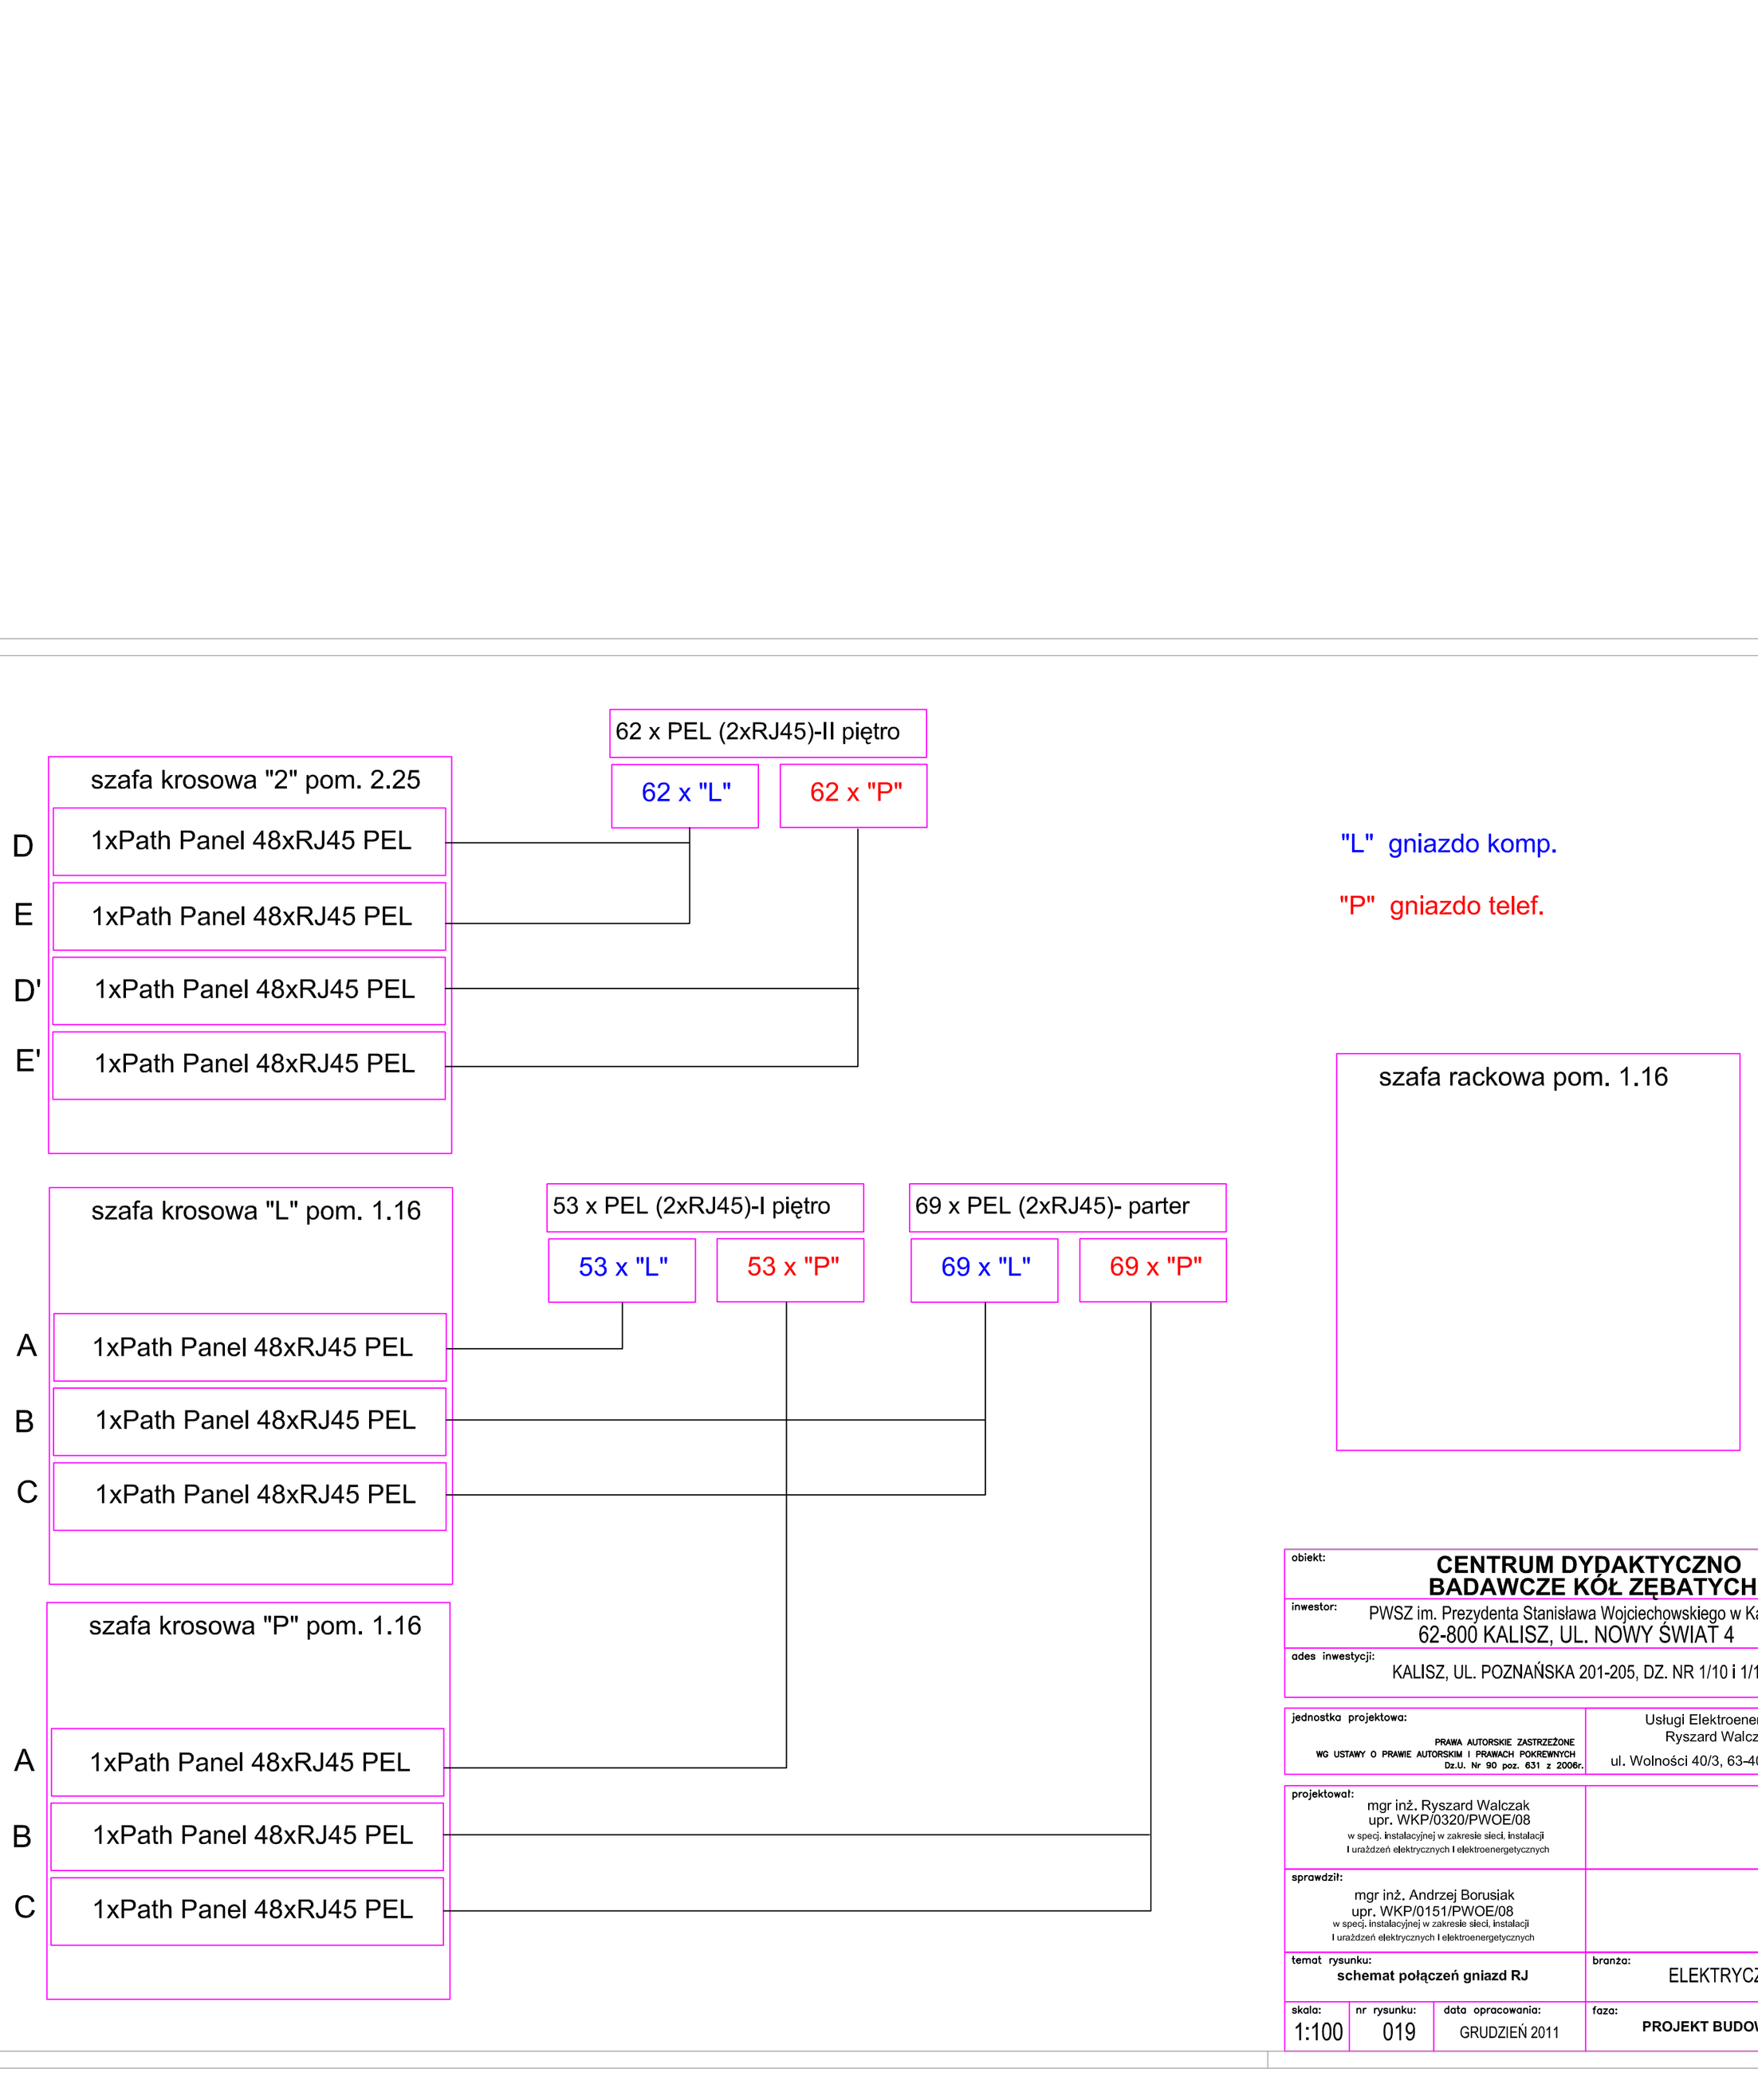

obiekt:
CENTRUM DYDAKTYCZNO BADAWCZE KÓŁ ZĘBATYCH

inwestor:
PWSZ im. Prezydenta Stanisława Wojciechowskiego w Kaliszu
62-800 KALISZ, UL. NOWY ŚWIAT 4

ades inwestycji:
KALISZ, UL. POZNAŃSKA 201-205, DZ. NR 1/10 i 1/12

jednostka projektowa:
PRAWA AUTORSKIE ZASTRZEŻONE
WG USTAWY O PRAWIE AUTORSKIM I PRAWACH POKREWNYCH
Dz.U. Nr 90 poz. 631 z 2006r.
Usługi Elektroenergetyczne
Ryszard Walczak
ul. Wolności 40/3, 63-400 Ostrów Wlkp.

projektował:
mgr inż. Ryszard Walczak
upr. WKP/0320/PWOE/08
w specj. instalacyjnej w zakresie sieci, instalacji i urządzeń elektrycznych i elektroenergetycznych

sprawdził:
mgr inż. Andrzej Borusiak
upr. WKP/0151/PWOE/08
w specj. instalacyjnej w zakresie sieci, instalacji i urządzeń elektrycznych i elektroenergetycznych

temat rysunku:
schemat połączeń gniazd RJ

branża:
ELEKTRYCZNA

skala:	nr rysunku:	data opracowania:	faza:
1:100	019	GRUDZIEŃ 2011	**PROJEKT BUDOWLANY**