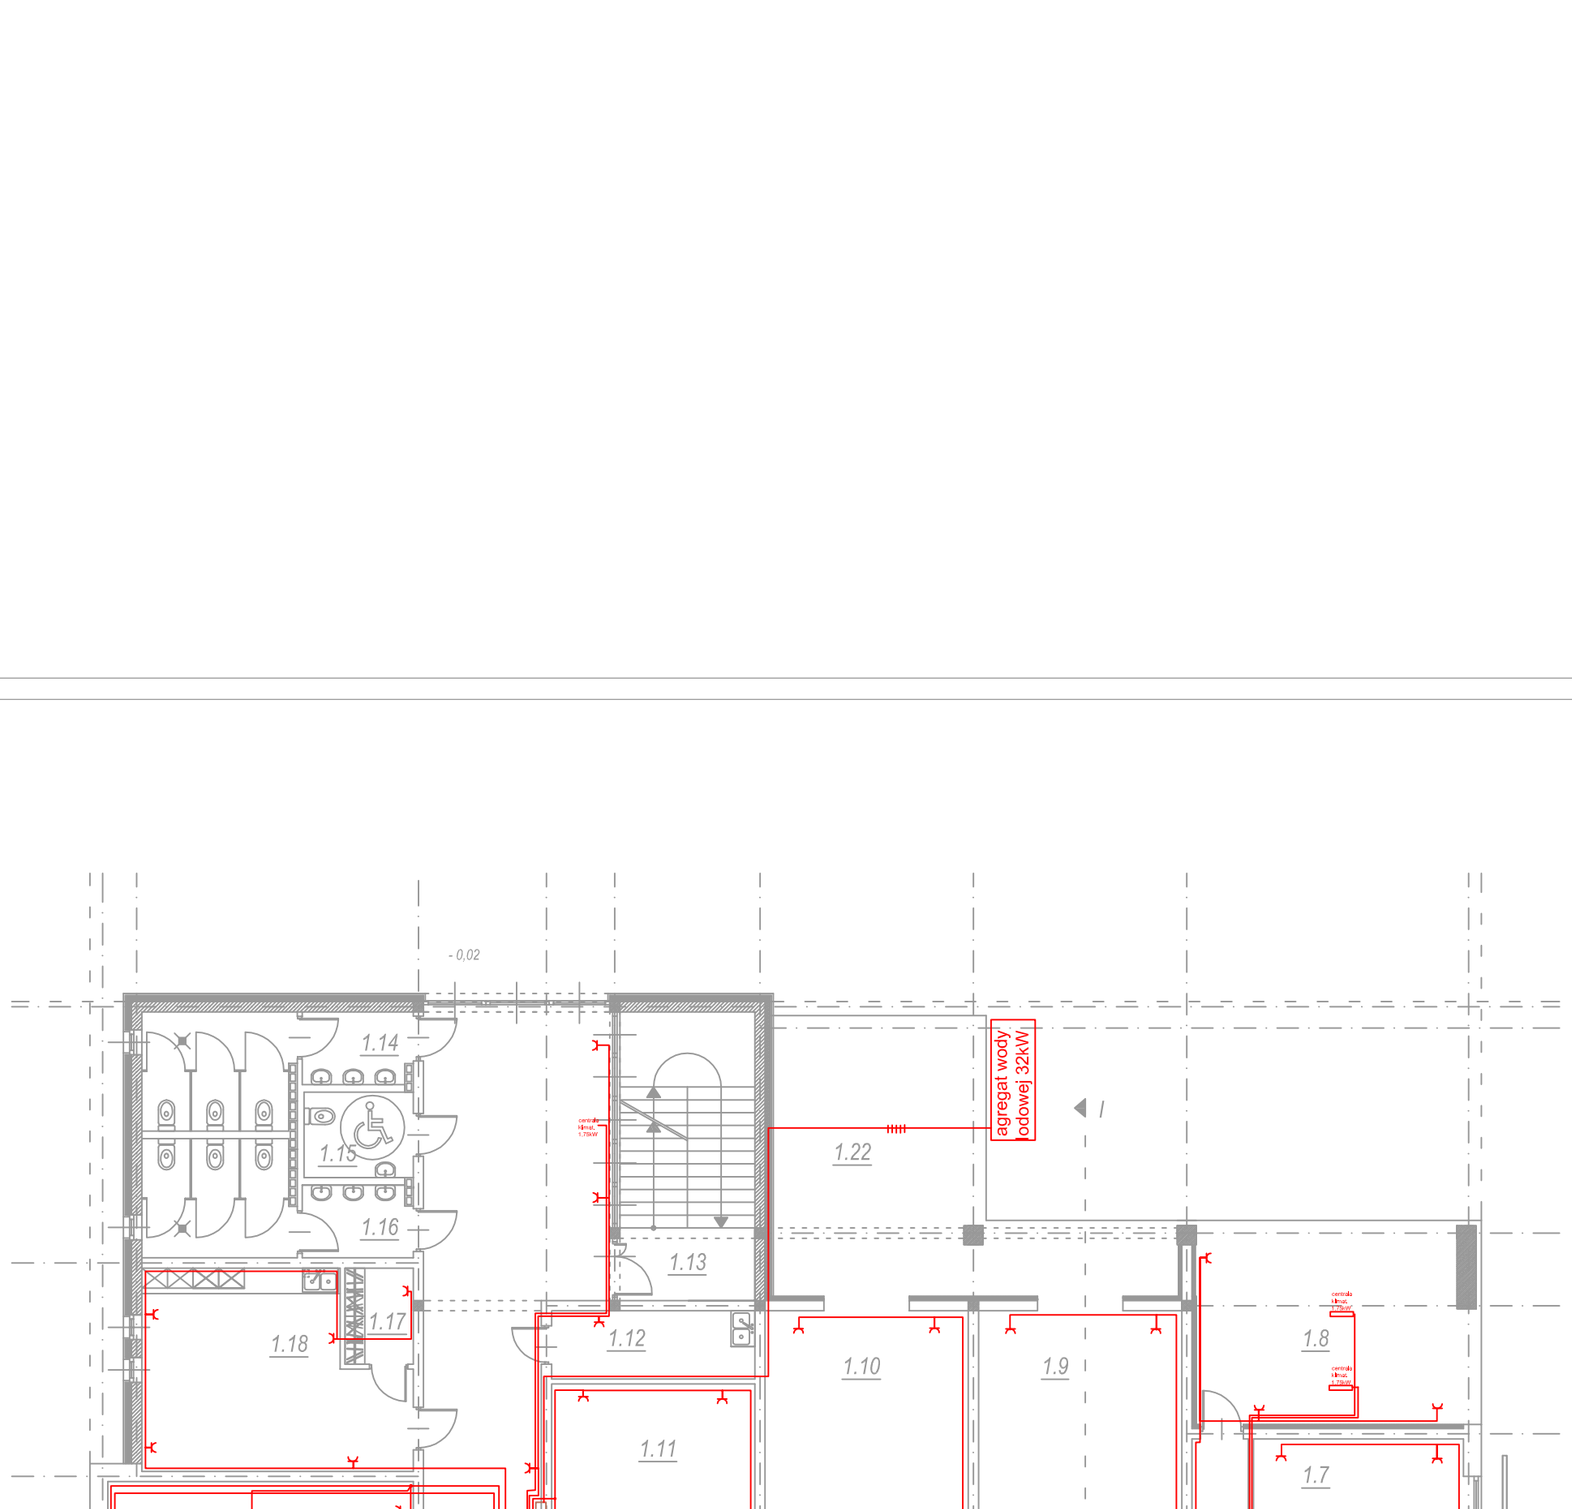

ZESTAWIENIE POWIERZCHNI UŻYTKOWEJ					
1.1	TARAS	40,00 m²	1.12	POM. PORZĄDKOWE	6,00 m²
1.2	KOMUNIKACJA/KLATKA SCHODOWA	46,00 m²	1.13	KOMUNIKACJA/KLATKA SCHODOWA	21,00 m²
1.3	HOL GŁÓWNY	186,00 m²	1.14	WC MĘSKIE	14,00 m²
1.4	KORYTARZ	10,00 m²	1.15	WC NIEPEŁNOSPRAWNI	5,00 m²
1.5	KOMPRESOROWNIA	24,00 m²	1.16	WC DAMSKIE	14,00 m²
1.6	SERWEROWNIA	18,00 m²	1.17	GARDEROBA	4,00 m²
1.7	POM. KLIMATYZATORA (WEWNĘTRZNE)	18,00 m²	1.18	POM. SOCJALNE	26,00 m²
1.8	POM. KLIMATYZATORA (ZEWNĘTRZNE)	30,00 m²	1.19	POKÓJ NARAD	75,00 m²
1.9	POKÓJ PRACY	32,00 m²	1.20	SALA SEMINARYJNA	64,00 m²
1.10	POKÓJ PRACY	32,00 m²	1.21	POKÓJ PRACY	30,00 m²
1.11	MAGAZYN	25,00 m²	1.22	TARAS	39,00 m²
				RAZEM POWIERZCHNIA UŻYTKOWA I PIĘTRA	759,00 m²

obiekt:

CENTRUM DYDAKTYCZNO BADAWCZE KÓŁ ZĘBATYCH

inwestor:

PWSZ im. Prezydenta Stanisława Wojciechowskiego w Kaliszu
62-800 KALISZ, UL. NOWY ŚWIAT 4

ades inwestycji:

KALISZ, UL. POZNAŃSKA 201-205, DZ. NR 1/10 i 1/12

jednostka projektowa:

PRAWA AUTORSKIE ZASTRZEŻONE
WG USTAWY O PRAWIE AUTORSKIM I PRAWACH POKREWNYCH
Dz.U. Nr 90 poz. 631 z 2006r.

Usługi Elektroenergetyczne
Ryszard Walczak
ul. Wolności 40/3, 63-400 Ostrów Wlkp.

projektował:

mgr inż. Ryszard Walczak
upr. WKP/0320/PWOE/08
w specj. instalacyjnej w zakresie sieci, instalacji i urządzeń elektrycznych i elektroenergetycznych

sprawdził:

mgr inż. Andrzej Borusiak
upr. WKP/0151/PWOE/08
w specj. instalacyjnej w zakresie sieci, instalacji i urządzeń elektrycznych i elektroenergetycznych

temat rysunku:

RZUT I PIĘTRA
instalacja gniazd

branża:

ELEKTRYCZNA

skala:	nr rysunku:	data opracowania:	faza:
1:100	004	GRUDZIEŃ 2011	**PROJEKT BUDOWLANY**