UWAGA: wszystkie oprawy w salach wykładowych z osprzętem HRF

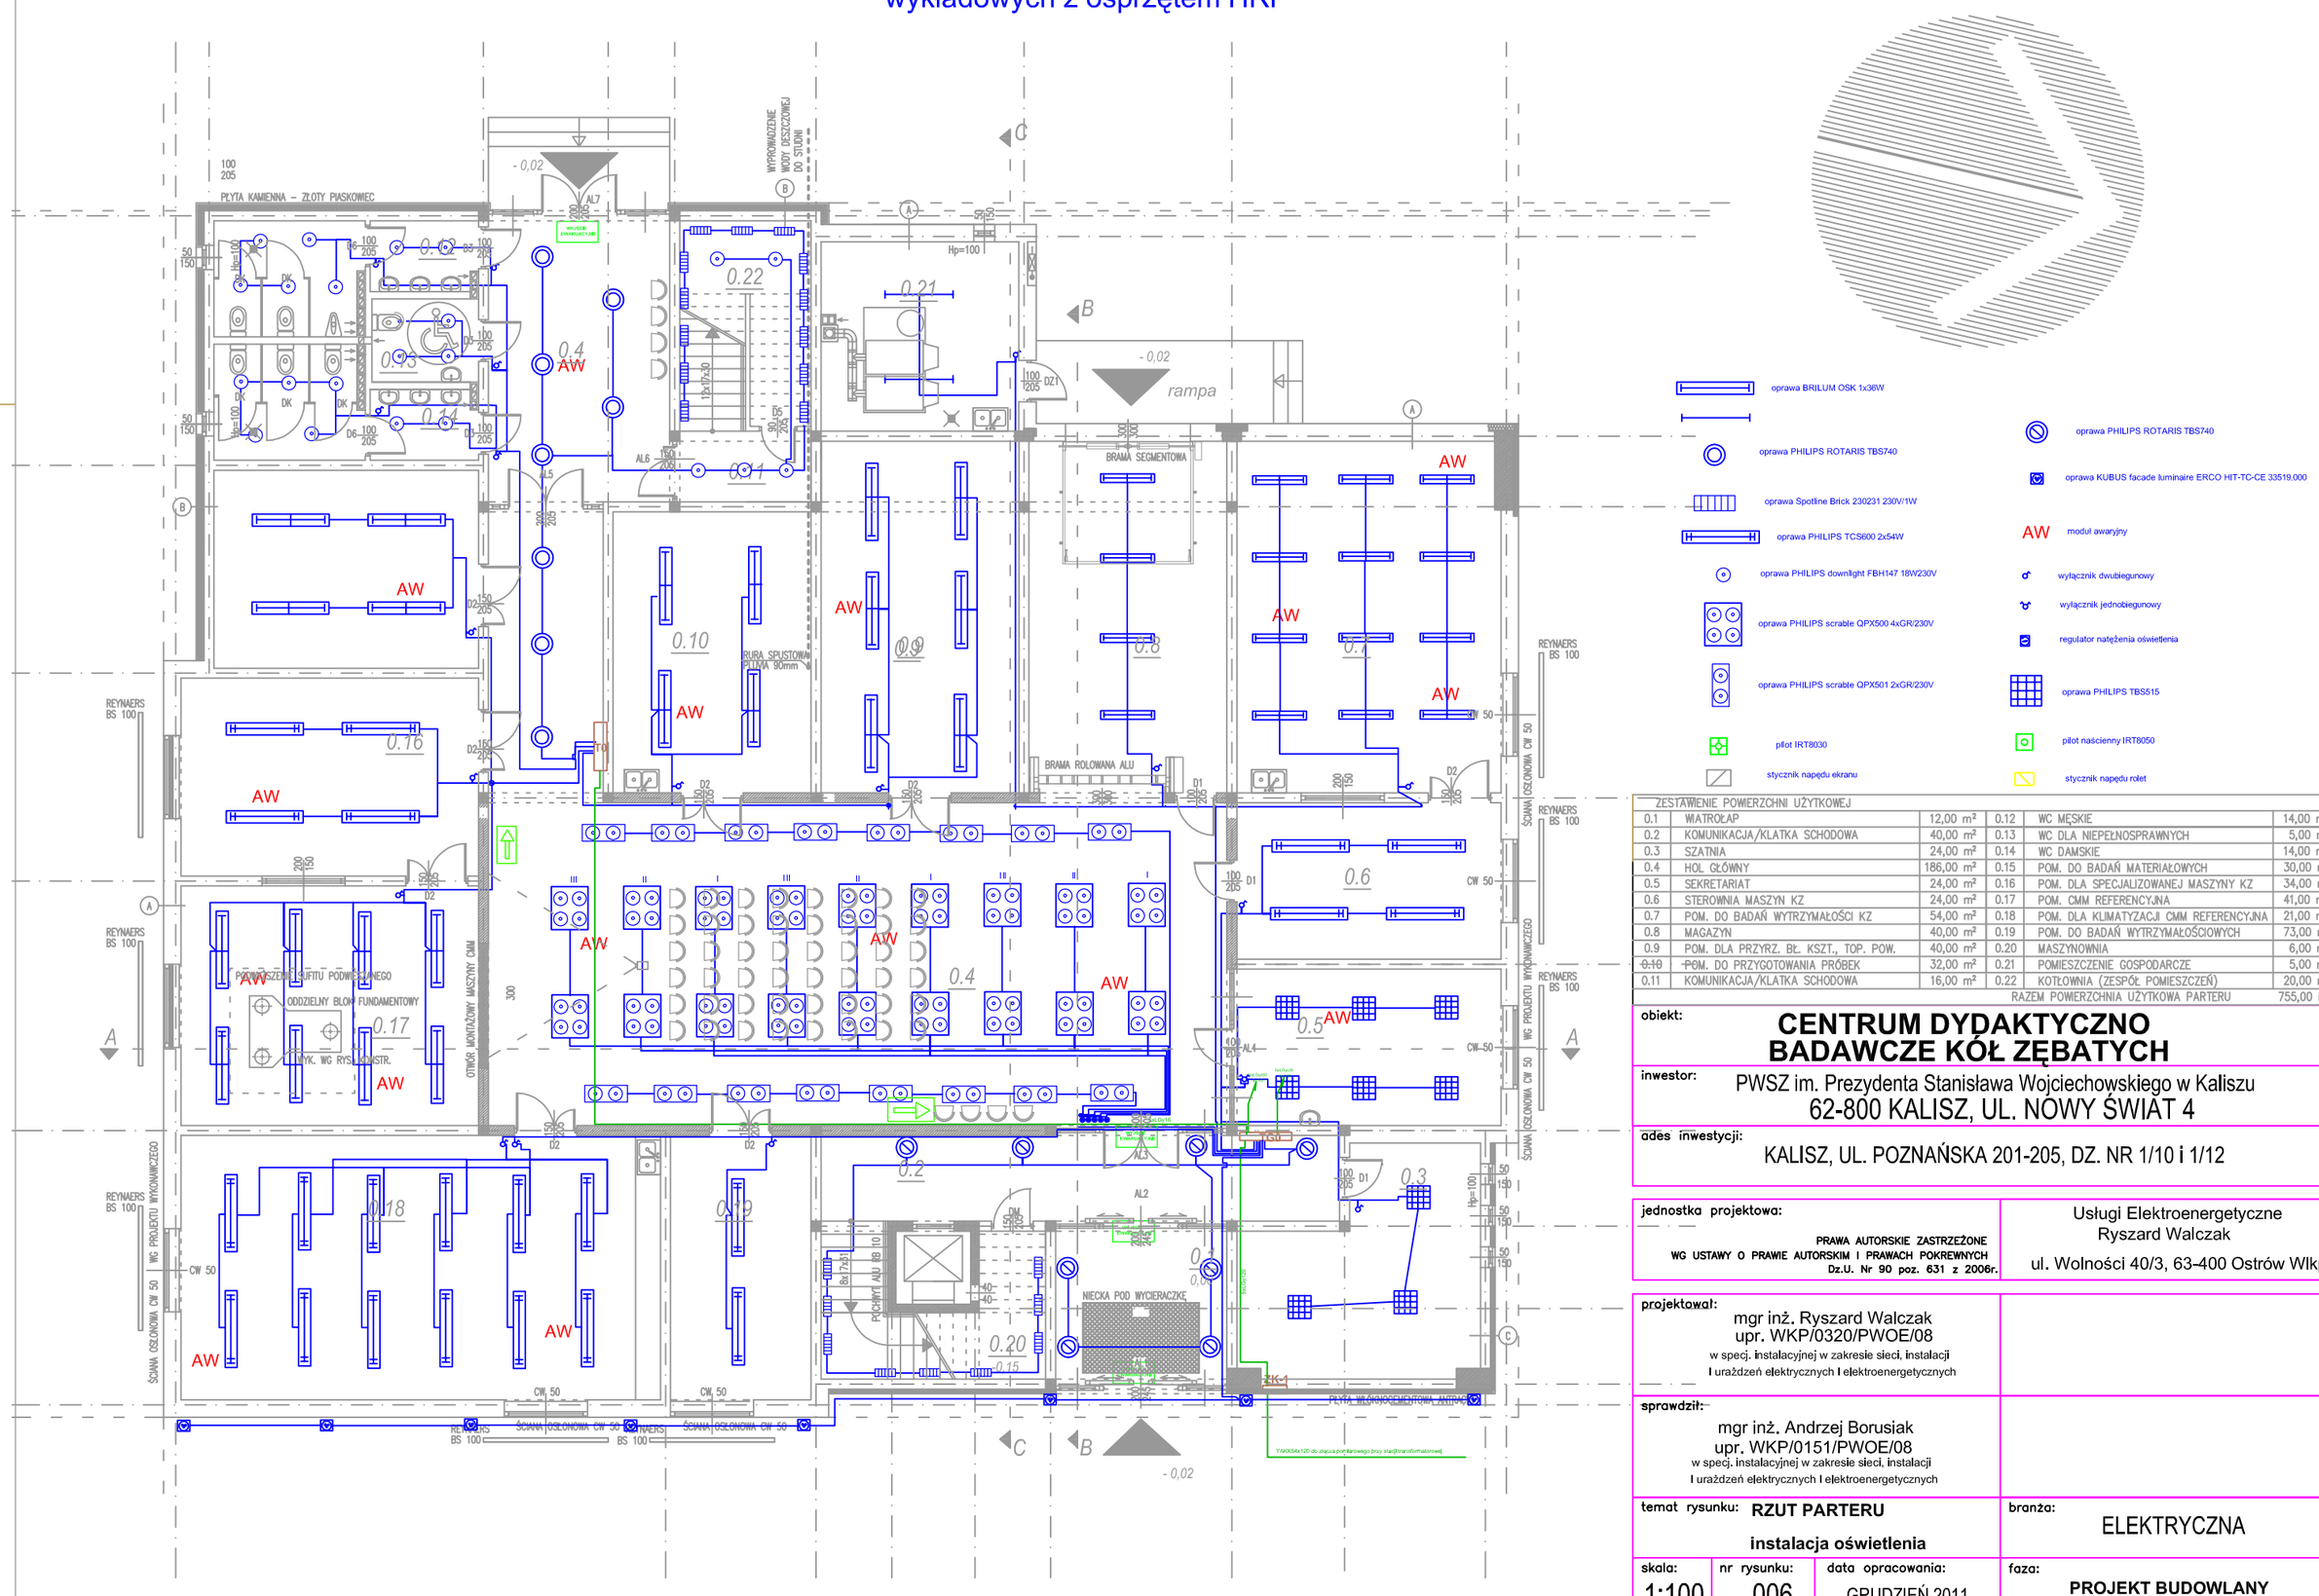

- oprawa BRILUM OSK 1x36W
- oprawa PHILIPS ROTARIS TBS740
- oprawa PHILIPS ROTARIS TBS740
- oprawa KUBUS facade luminaire ERCO HIT-TC-CE 33519.000
- oprawa Spotline Brick 230231 230V/1W
- oprawa PHILIPS TCS600 2x54W
- AW moduł awaryjny
- oprawa PHILIPS downlight FBH147 18W230V
- wyłącznik dwubiegunowy
- oprawa PHILIPS scrable QPX500 4xGR/230V
- wyłącznik jednobiegunowy
- regulator natężenia oświetlenia
- oprawa PHILIPS scrable QPX501 2xGR/230V
- oprawa PHILIPS TBS515
- pilot IRT8030
- pilot naścienny IRT8050
- stycznik napędu ekranu
- stycznik napędu rolet

ZESTAWIENIE POWIERZCHNI UŻYTKOWEJ

0.1	WIATROŁAP	12,00 m²	0.12	WC MĘSKIE	14,00 m²
0.2	KOMUNIKACJA/KLATKA SCHODOWA	40,00 m²	0.13	WC DLA NIEPEŁNOSPRAWNYCH	5,00 m²
0.3	SZATNIA	24,00 m²	0.14	WC DAMSKIE	14,00 m²
0.4	HOL GŁÓWNY	186,00 m²	0.15	POM. DO BADAŃ MATERIAŁOWYCH	30,00 m²
0.5	SEKRETARIAT	24,00 m²	0.16	POM. DLA SPECJALIZOWANEJ MASZYNY KZ	34,00 m²
0.6	STEROWNIA MASZYN KZ	24,00 m²	0.17	POM. CMM REFERENCYJNA	41,00 m²
0.7	POM. DO BADAŃ WYTRZYMAŁOŚCI KZ	54,00 m²	0.18	POM. DLA KLIMATYZACJI CMM REFERENCYJNA	21,00 m²
0.8	MAGAZYN	40,00 m²	0.19	POM. DO BADAŃ WYTRZYMAŁOŚCIOWYCH	73,00 m²
0.9	POM. DLA PRZYRZ. BŁ. KSZT., TOP. POW.	40,00 m²	0.20	MASZYNOWNIA	6,00 m²
~~0.10~~	~~POM. DO PRZYGOTOWANIA PRÓBEK~~	32,00 m²	0.21	POMIESZCZENIE GOSPODARCZE	5,00 m²
0.11	KOMUNIKACJA/KLATKA SCHODOWA	16,00 m²	0.22	KOTŁOWNIA (ZESPÓŁ POMIESZCZEŃ)	20,00 m²
				RAZEM POWIERZCHNIA UŻYTKOWA PARTERU	755,00 m²

obiekt:
CENTRUM DYDAKTYCZNO BADAWCZE KÓŁ ZĘBATYCH

inwestor:
PWSZ im. Prezydenta Stanisława Wojciechowskiego w Kaliszu
62-800 KALISZ, UL. NOWY ŚWIAT 4

adres inwestycji:
KALISZ, UL. POZNAŃSKA 201-205, DZ. NR 1/10 i 1/12

jednostka projektowa:
Usługi Elektroenergetyczne
Ryszard Walczak
ul. Wolności 40/3, 63-400 Ostrów Wlkp.

PRAWA AUTORSKIE ZASTRZEŻONE
WG USTAWY O PRAWIE AUTORSKIM I PRAWACH POKREWNYCH
Dz.U. Nr 90 poz. 631 z 2006r.

projektował:
mgr inż. Ryszard Walczak
upr. WKP/0320/PWOE/08
w specj. instalacyjnej w zakresie sieci, instalacji i urządzeń elektrycznych i elektroenergetycznych

sprawdził:
mgr inż. Andrzej Borusiak
upr. WKP/0151/PWOE/08
w specj. instalacyjnej w zakresie sieci, instalacji i urządzeń elektrycznych i elektroenergetycznych

temat rysunku: **RZUT PARTERU**
instalacja oświetlenia

branża: ELEKTRYCZNA

skala: 1:100
nr rysunku: 006
data opracowania: GRUDZIEŃ 2011

faza: **PROJEKT BUDOWLANY**