UWAGA: wszystkie oprawy w salach wykładowych z osprzętem HRF

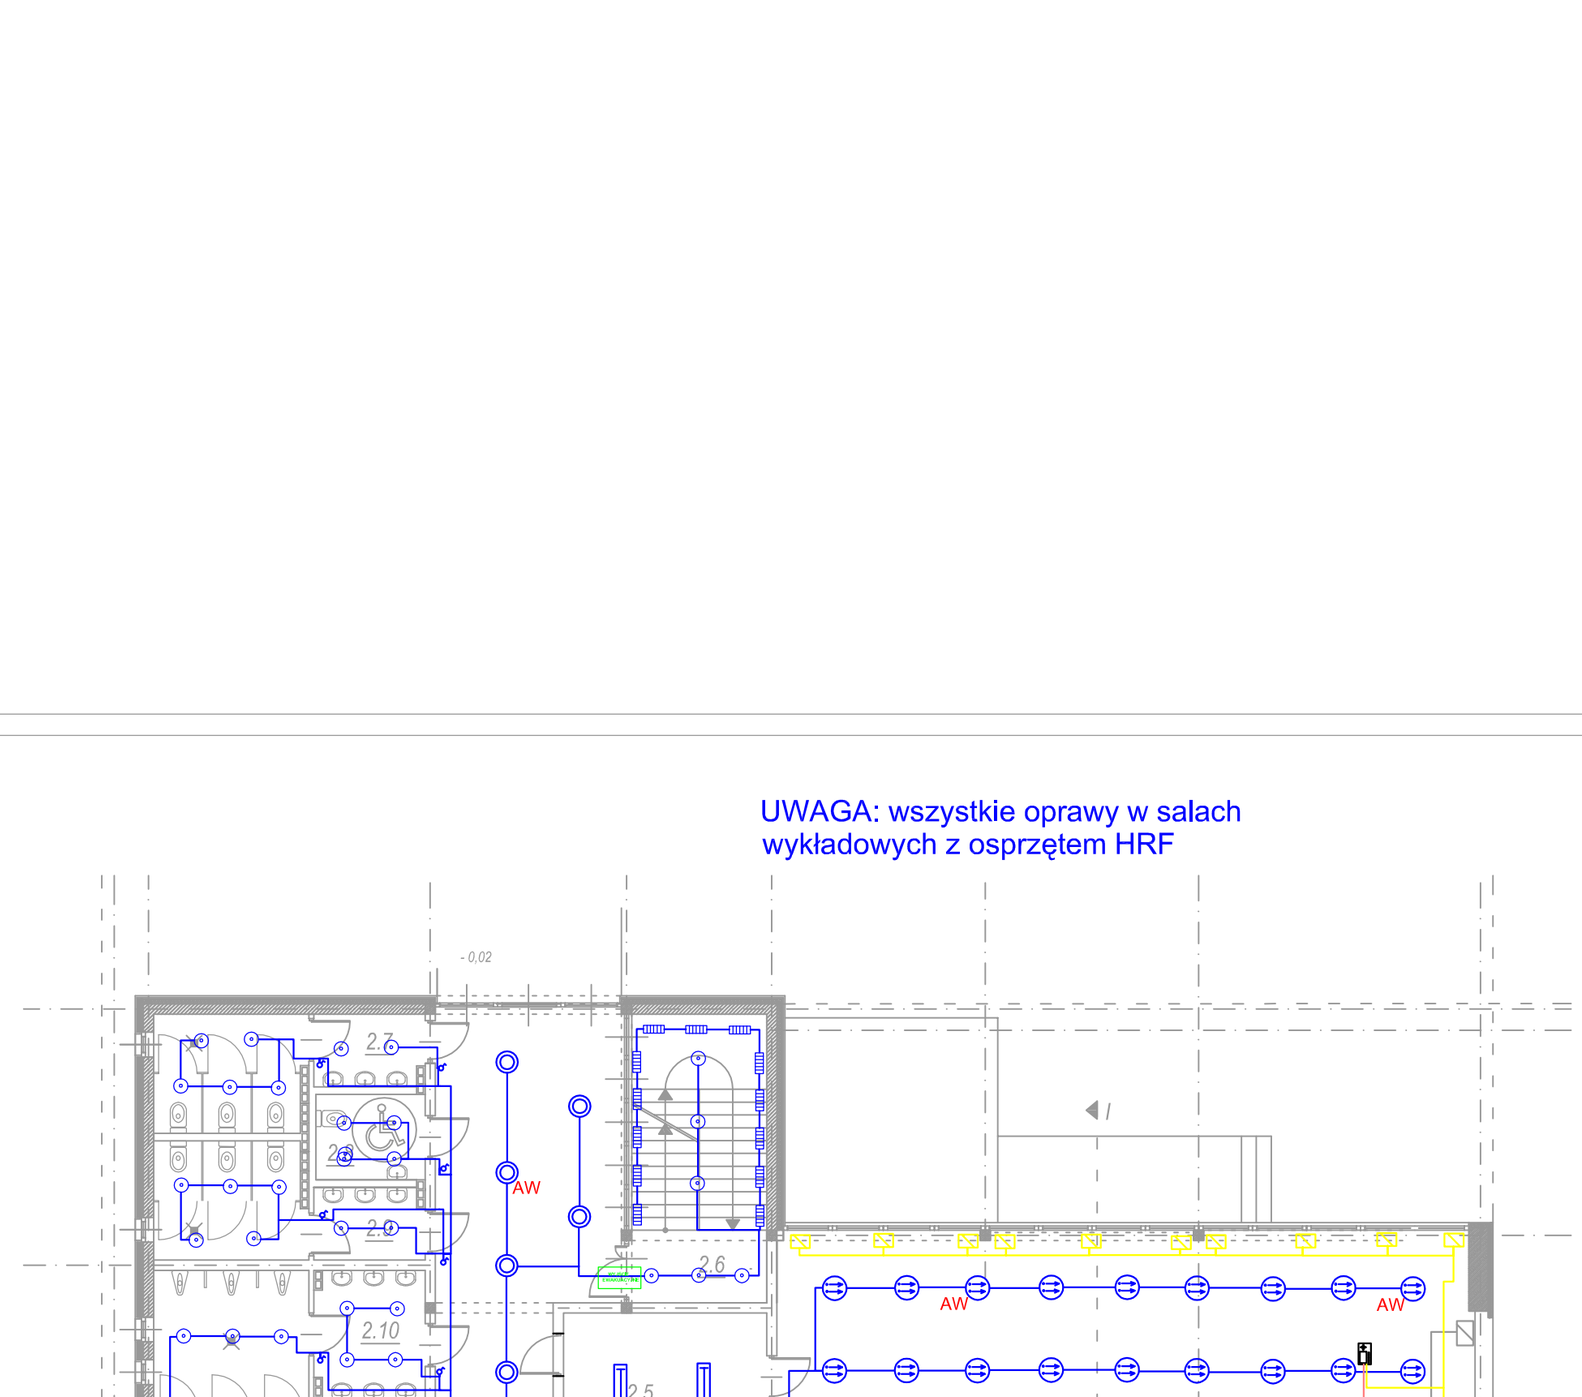

- główny pulpit sterujący
- oprawa BRILUM OSK 1x36W
- oprawa PHILIPS ROTARIS TBS740
- oprawa PHILIPS ROTARIS TBS740
- oprawa KUBUS facade luminaire ERCO HIT-TC-CE 33519.000
- oprawa Spotline Brick 230231 230V/1W
- oprawa DagoPower LED 20W/230v
- oprawa PHILIPS TCS600 2x54W
- AW moduł awaryjny
- oprawa PHILIPS downlight FBH147 18W230V
- wyłącznik dwubiegunowy
- oprawa PHILIPS scrable QPX500 4xGR/230V
- wyłącznik jednobiegunowy
- regulator natężenia oświetlenia
- oprawa PHILIPS scrable QPX501 2xGR/230V
- oprawa PHILIPS TBS515
- pilot IRT8030
- pilot naścienny IRT8050
- stycznik napędu ekranu
- stycznik napędu rolet

ZESTAWIENIE POWIERZCHNI UŻYTKOWEJ					
2.1	KOMUNIKACJA/KLATKA SCHODOWA	46,00 m²	2.8	WC NIEPEŁNOSPRAWNI	5,00 m²
2.2	HOL GŁÓWNY	186,00 m²	2.9	WC DAMSKIE	14,00 m²
2.3	SALA SZKOLENIOWA	49,00 m²	2.10	WC MĘSKIE	25,00 m²
2.4	SALA SZKOLENIOWA	138,00 m²	2.11	POM. GOSPODARCZE	4,00 m²
2.5	MAGAZYN	32,00 m²	2.12	SALA SZKOLENIOWA	76,00 m²
2.6	KOMUNIKACJA/KLATKA SCHODOWA	21,00 m²	2.13	SALA SZKOLENIOWA	96,00 m²
2.7	WC PERSONEL	14,00 m²		RAZEM POWIERZCHNIA UŻYTKOWA II PIĘTRA	706,00 m²

obiekt:
CENTRUM DYDAKTYCZNO BADAWCZE KÓŁ ZĘBATYCH

inwestor:
PWSZ IM. PREZYDENTA STANISŁAWA WOJCIECHOWSKIEGO W KALISZU
62-800 KALISZ, UL. NOWY ŚWIAT 4

ades inwestycji:
KALISZ, UL. POZNAŃSKA 201-205, DZ. NR 1/10 i 1/12

jednostka projektowa:

PRAWA AUTORSKIE ZASTRZEŻONE
WG USTAWY O PRAWIE AUTORSKIM I PRAWACH POKREWNYCH
Dz.U. Nr 90 poz. 631 z 2006r.

Usługi Elektroenergetyczne
Ryszard Walczak
ul. Wolności 40/3, 63-400 Ostrów Wlkp.

projektował:
mgr inż. Ryszard Walczak
upr. WKP/0320/PWOE/08
w specj. instalacyjnej w zakresie sieci, instalacji
i urządzeń elektrycznych i elektroenergetycznych

sprawdził:
mgr inż. Andrzej Borusiak
upr. WKP/0151/PWOE/08
w specj. instalacyjnej w zakresie sieci, instalacji
i urządzeń elektrycznych i elektroenergetycznych

temat rysunku:
RZUT II PIĘTRA
instalacja oświetlenia

branża:
ELEKTRYCZNA

skala:	nr rysunku:	data opracowania:	faza:
1:100	008	GRUDZIEŃ 2011	**PROJEKT BUDOWLANY**