


skala: 1:100	nr rysunku: 009	data opracowania: GRUDZIEŃ 2011
projekt: PROJEKT BUDOWLANY		
temat rysunku: sterowanie oświetleniem sal wykładowych bez pomieszczenia 24	faza: ELETTRYCZNA	
sprawdził: mgr inż. Andrzej Borsiak w spec. instalacyjnej w zakresie siatek instalacji w urządzeniach elektrycznych i elektroenergetycznych		
projektował: mgr inż. Ryszard Walczak w spec. instalacyjnej w zakresie siatek instalacji w urządzeniach elektrycznych i elektroenergetycznych		
jednostka projektowa: Usługi Elektroenergetyczne Ryszard Walczak ul. Wolości 40/3, 63-400 Ostrow Wielkop.		
odas inwestycji: KALISZ, UL. POZNAŃSKA 201-205, DZ. NR 1/10 1/12		
inwestor: PWSZ im. Prezydenta Stanisława Wojciechowskiego w Kaliszu 62-800 KALISZ, UL. NOWY ŚWIĄT 4		
obiekt: CENTRUM DYDAKTYCZNO BADAWCZE KOŁ ZĘBĄTYCH		

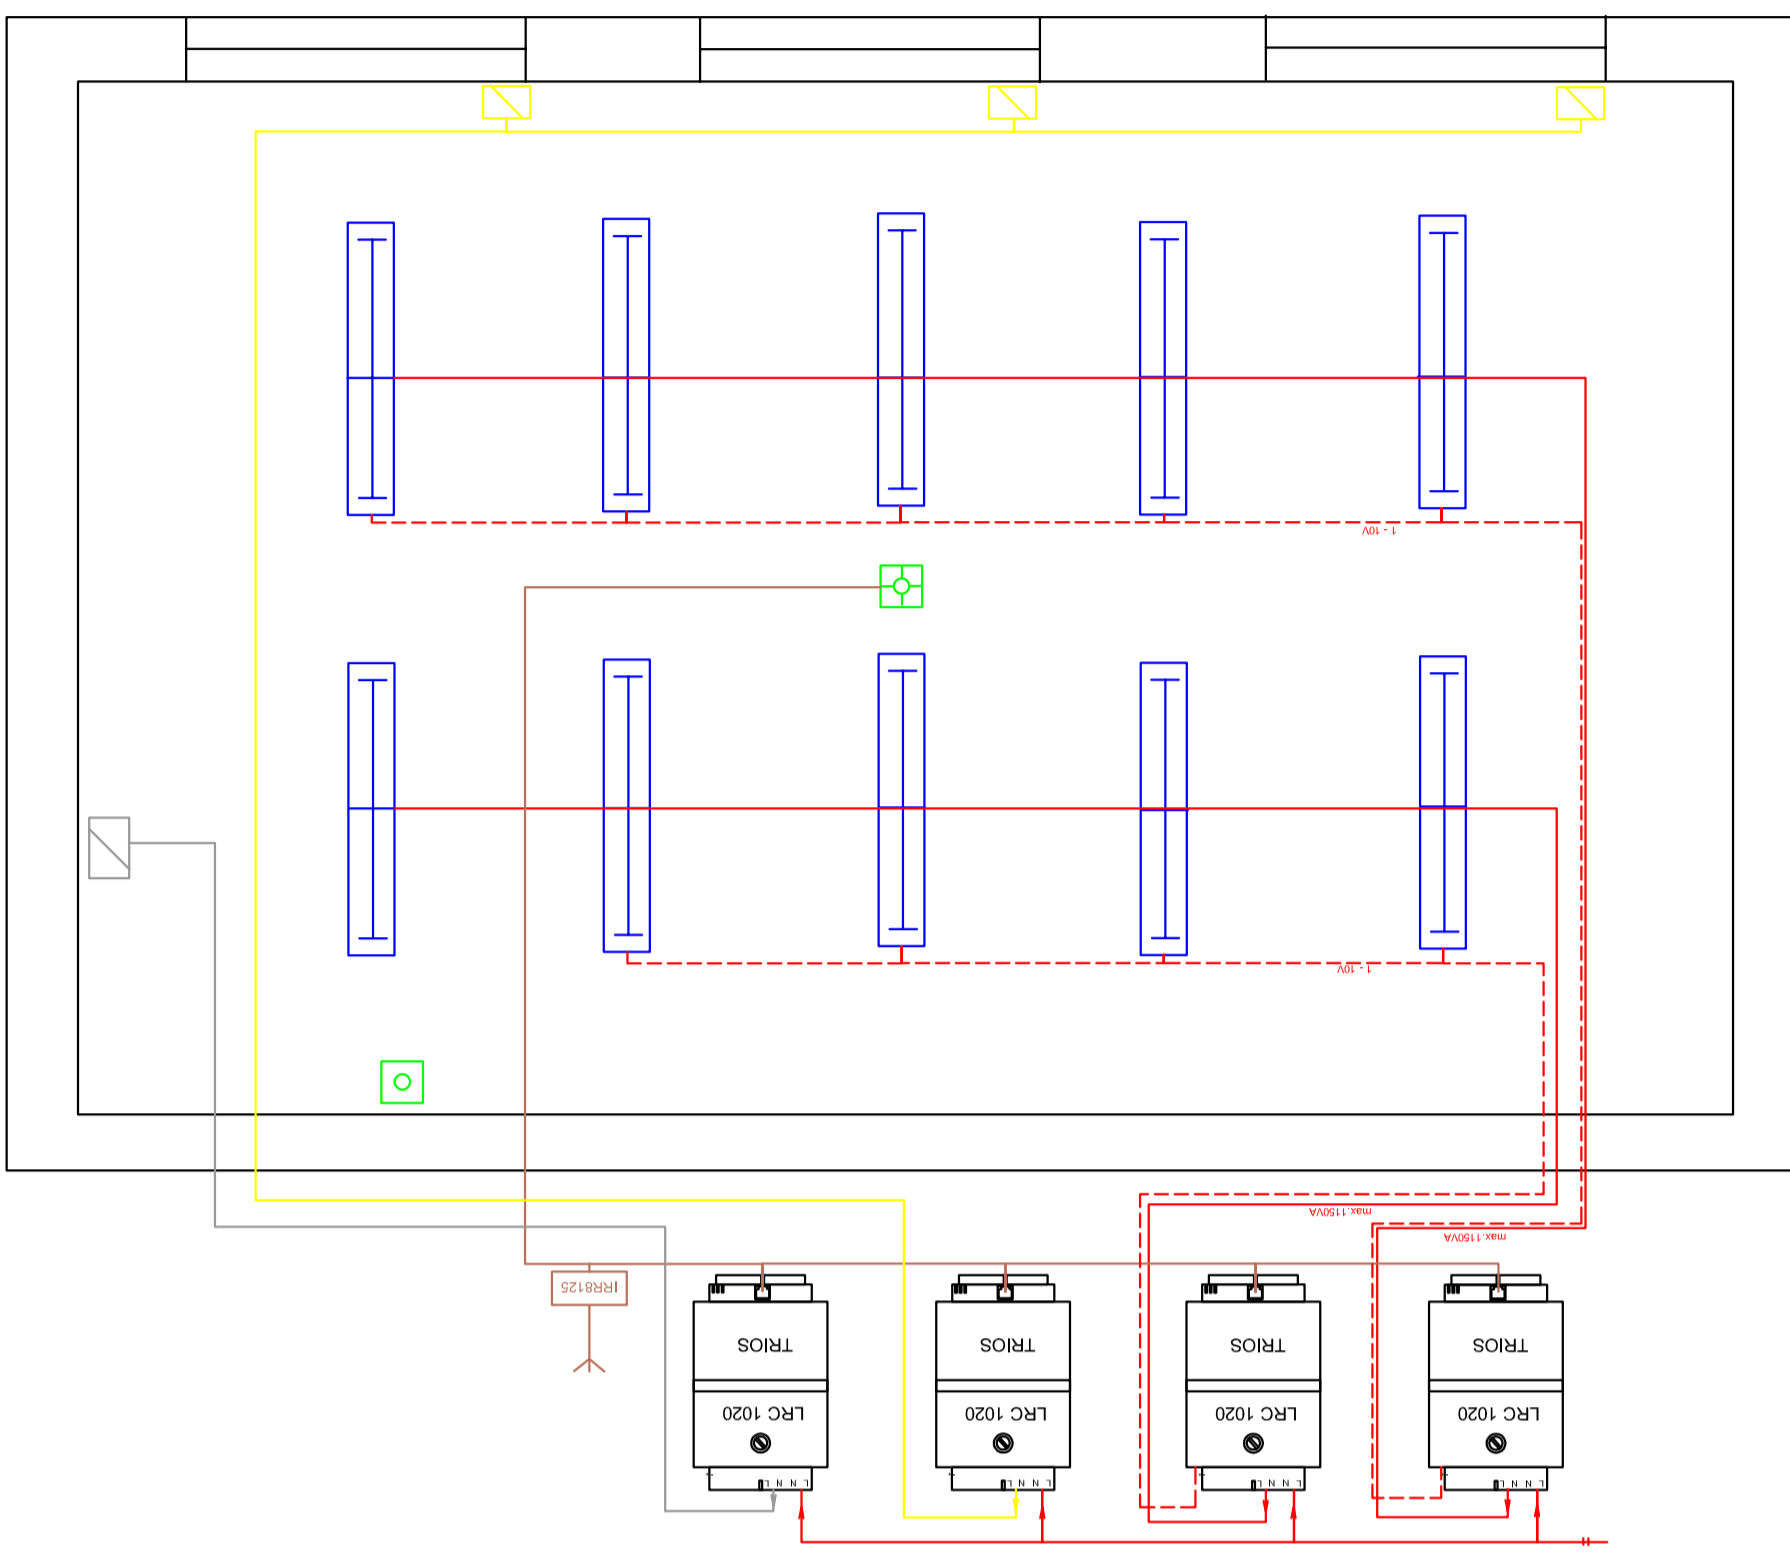

UWAGA: wszystkie oprawy w salach wykładowych z osprzętem HRF