


PROFIL KANALIZACJI DESZCZOWEJ 1:100/500

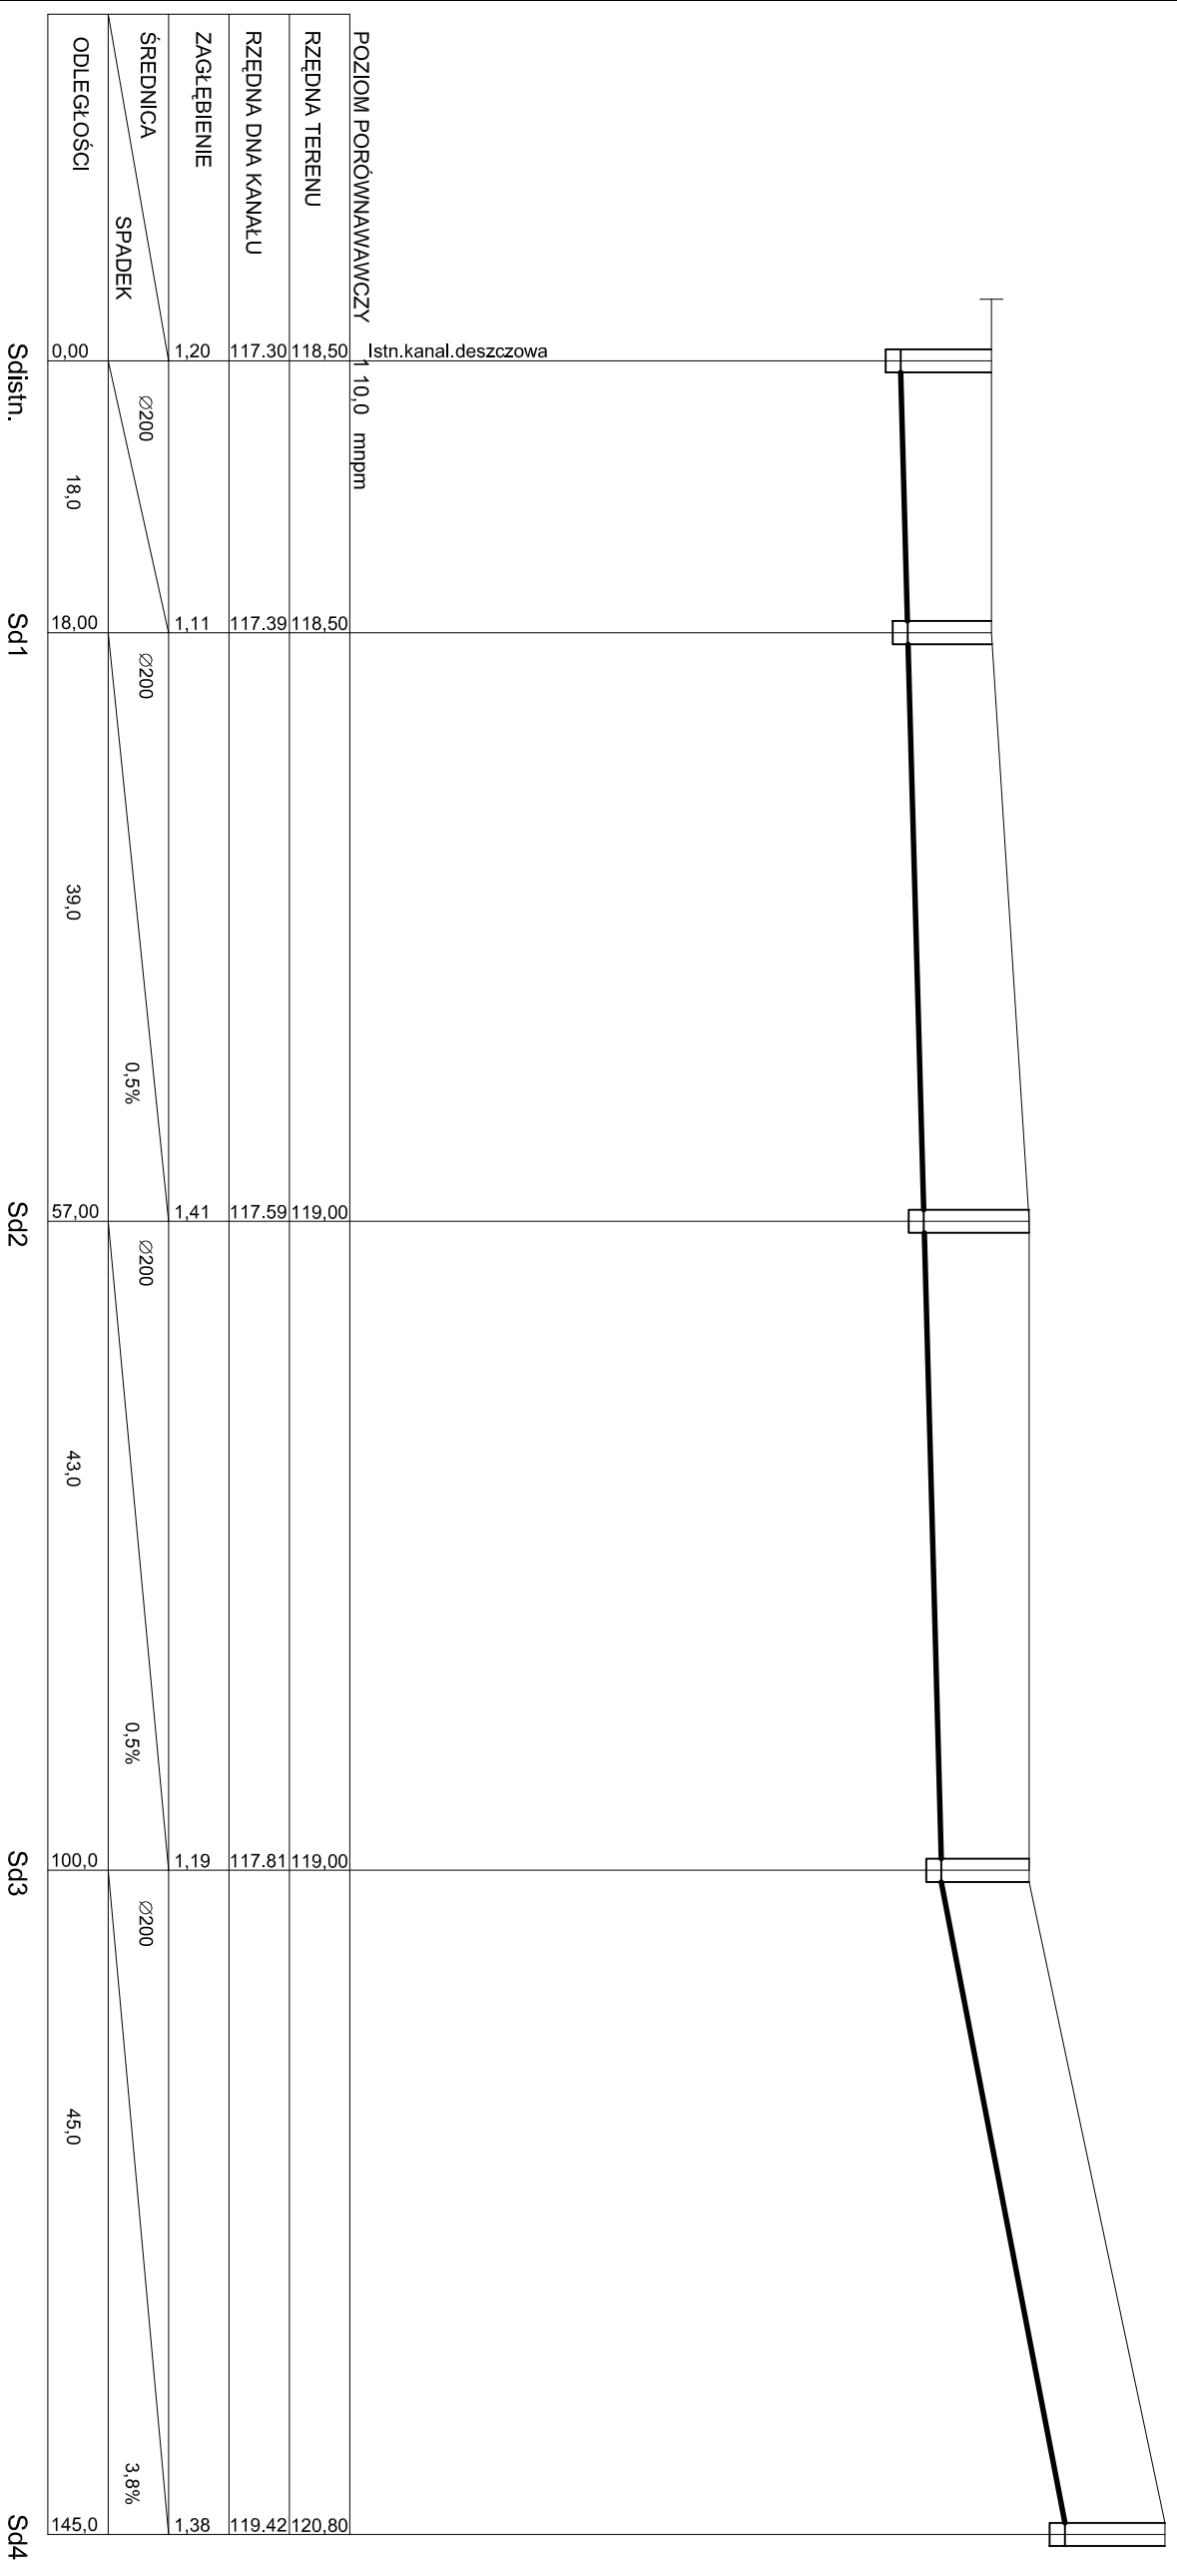

obiekt: CENTRUM DYDAKTYCZNE
 BADAŃ KÓŁ ZEBATYCH
inwestor: PWSZ Im. Prezydenta Stanisława Wojciechowskiego w Kaliszu
 62-800 KALISZ UL. NOWY ŚWIĄT 4
adres inwestycji: KALISZ, UL. POZNAŃSKA 201-205, DZ. NR 1/10 i 1/12

jednostka projektowa:
 PRAMA AUTORSKIE ZASTRZEŻENIE
 WÓ USTAWY O PRAWIE AUTORSKIM I PRAWACH POWIĄZANYCH
 DZ.U. Nr 90 poz. 631 z 2006r.

projektanci:
 mgr inż. BARBARA KASZOWSKA
 upr nr BN-10.9 / 2/80

sprowadził:
 mgr inż. GRZEGORZ SZULC
 upr nr SI-906/73, GT / 8388 / 192/77

temat rysunku: PROFIL KANALIZACJI DESZCZOWEJ
skala: 1:100/500
nr rysunku: S-4
data opracowania: MARZEC 2012
autor: P.W.