


PROFIL KANALIZACJI SANITARNEJ 1:100/500

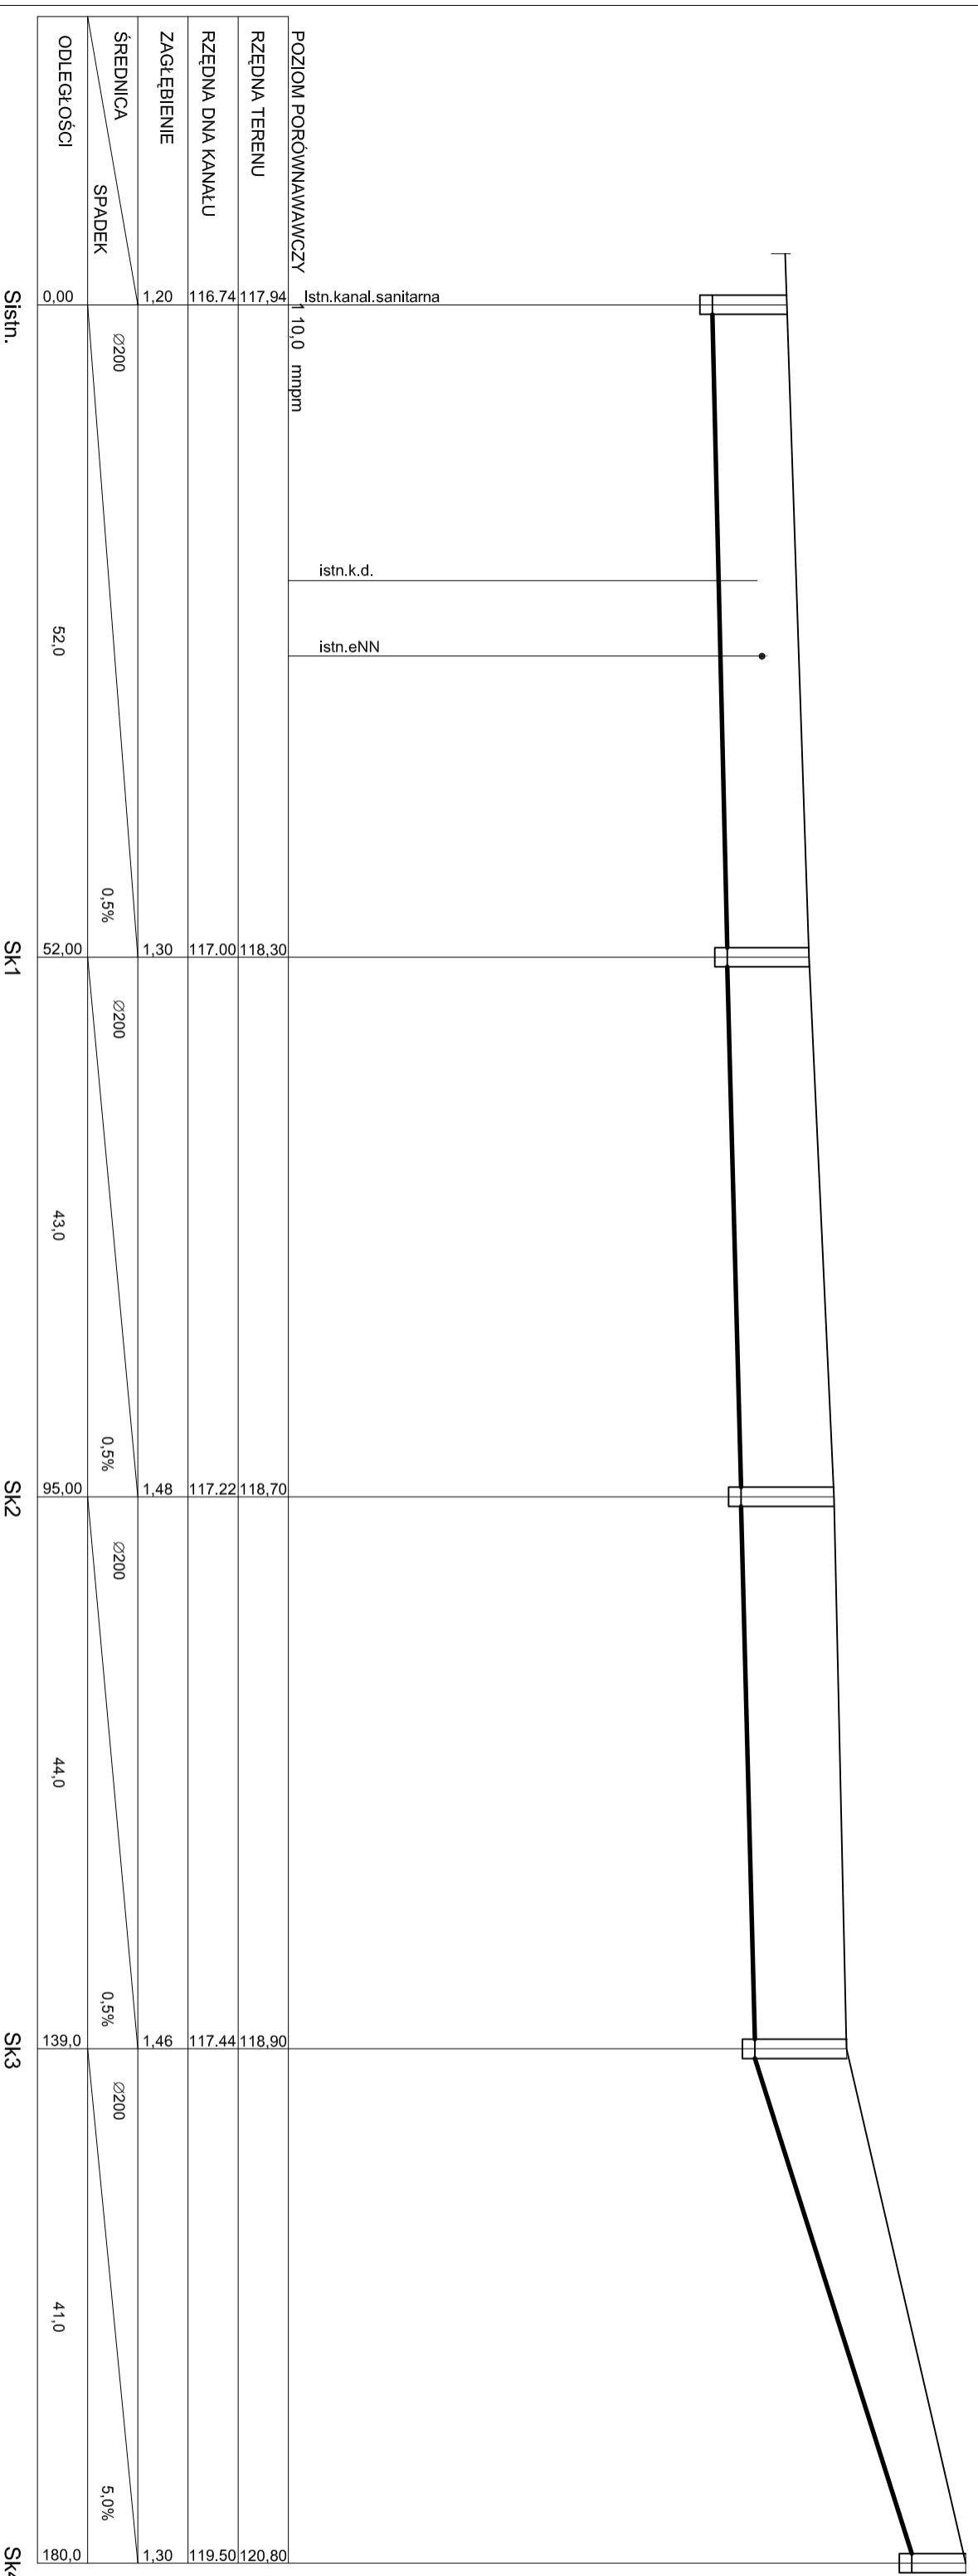

obiekt: CENTRUM DYDAKTYCZNE
 BADAŃ KÓŁ ZĘBATYCH
inwestor: PWSZ Im. Prezydenta Stanisława Wojciechowskiego w Kaliszu
 62-800 KALISZ UL. NOWY ŚWIĄT 4
adres inwestycji: KALISZ, UL. POZNAŃSKA 201-205, DZ. NR 1/101 1/12

jednostka projektowa: **PRAMA AUTORSKIE ZASTRZEŻENIE**
 WIS USTAWI O PRAWIE AUTORSKIM I PRAWACH POLEWNYCH
 DZ.U. NR 80 POK. 631 Z 2004

projektant: mgr inż. BARBARA KASZOWSKA
 upr. nr BN-10.9/2/80

opracował: mgr inż. GRZEGORZ SZULC
 upr. nr S-906.73, GT / 8388 / 192.77

tytuł projektu: PROFIL KANALIZACJI SANITARNEJ
skala: 1:100/500
nr projektu: S-3
data opracowania: MARZEC 2012
tytuł: SANITARNA
tytuł: P.W.