


PROFIL PRZYŁĄCZA WODY 1:100/500

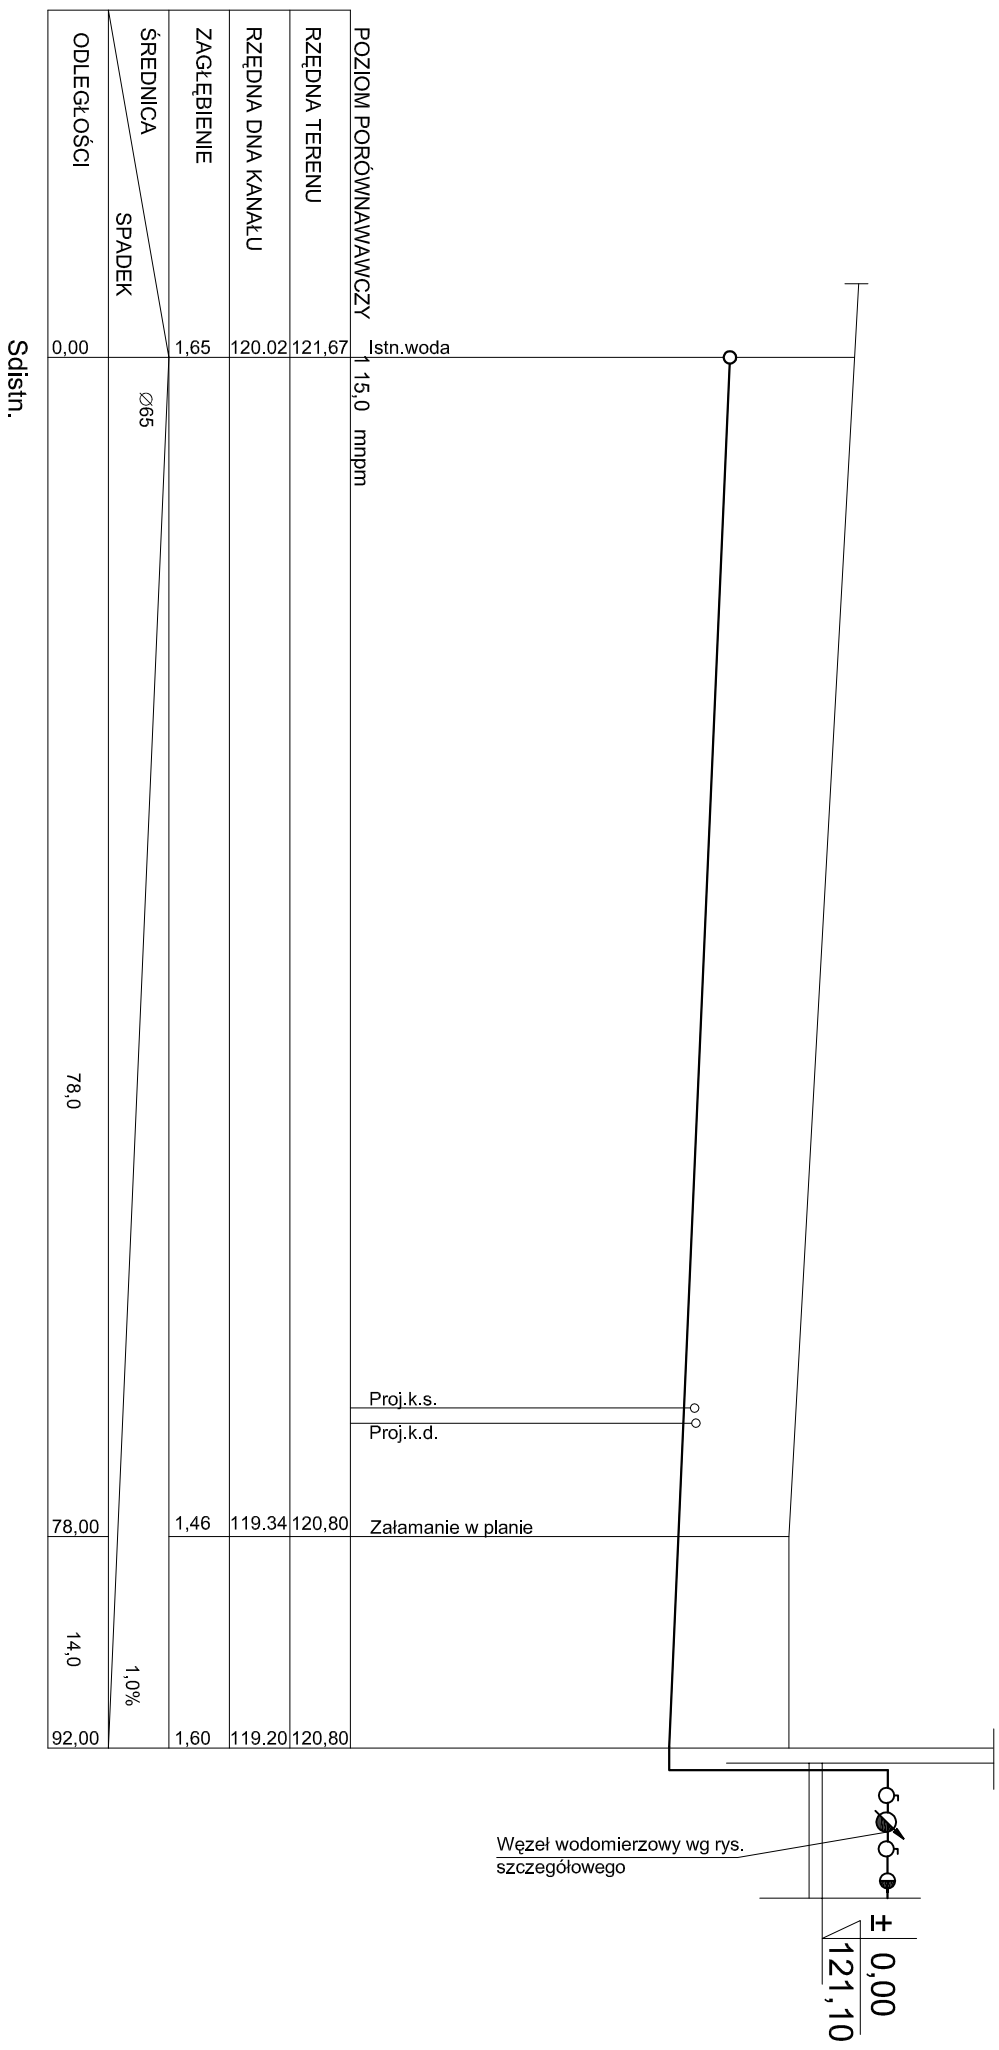

Sdstn.

obiekt:	CENTRUM DOSKONAŁOŚCI BADAŃ KÓŁ ZĘBATYCH		
inwestor:	PWSZ im. Prezydenta Stanisława Wojciechowskiego w Kaliszu 62-800 KALISZ UL. NOWY ŚWIAT 4		
adres inwestycji:	KALISZ, UL. POZNAŃSKA 201-205, DZ. NR 1/10 i 1/12		
jednostka projektowa:	PRAMA, AUTORSKIE ZASTRZEŻENIE WÓ USTAWY O PRAWIE AUTORSKIM I PRAWACH POWIĄZANYCH Dz.U. Nr 90 poz. 631 z 2006r.		
projektował:	mgr inż. BARBARA KASZOWSKA upr nr BN-10.9/2/80		
sprawił:	mgr inż. GRZEGORZ SZULC upr nr Si-906/73, GI/8388/192/77		
temat rysunku:	PROFIL PRZYŁĄCZA WODY		branża:
skala:	nr rysunku:	data opracowania:	faza:
1:100/500	S-2	MARZEC 2012	P.W.