


SZCZEGÓŁ WĘZŁA WODOMIERSZOWEGO

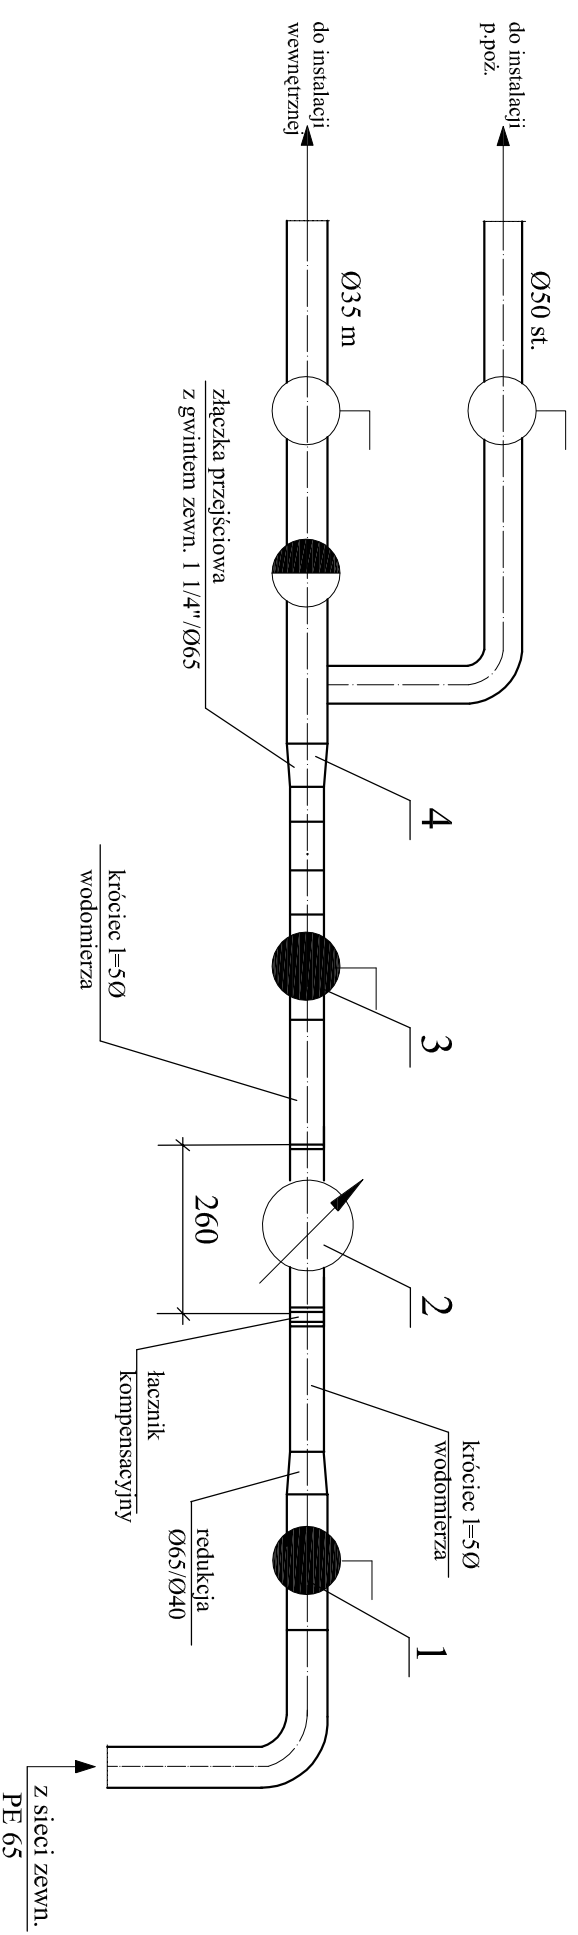

LEGENDA:

- 1- zawór kulowy Ø65
- 2- wodomierz wielostrumieniowy WS 6
Metron Toruń Dn32
- 3- zawór kulowy Ø32
- 4- zawór zwrotny antyskażeniowy SOCLA
typ EA 291 NF Dn32

obiekt:	CENTRUM DYDAKTYCZNE BADAŃ KÓŁ ZEBATYCH		
inwestor:	PWSZ im. Prezydenta Stanisława Wojciechowskiego w Kaliszu 62-800 KALISZ UL. NOWY ŚWIĄT 4		
adres inwestycji:	KALISZ, UL. POZNAŃSKA 201-205, DZ. NR 1/10 i 1/12		
jednostka projektowa:	PRAMA AUTORSKIE ZASTRZEŻENIE WG USTAWY O PRAWIE AUTORSKIM I PRAWACH POWIĄZANYCH DZ.U. Nr 90 poz. 631 z 2006r.		
projektowca:	mgr inż. BARBARA KASZOWSKA upr nr BN-10.9 / 2/80		
sprowadził:	mgr inż. GRZEGORZ SZULC upr nr SI-906/73, GT / 8388 / 192/77		
temat rysunku:	PROFIL KANALIZACJI DESZCZOWEJ	bronzo:	SANITARNA
skala:	nr rysunku:	data opracowania:	fazo:
1:100/500	S-5	MARZEC 2012	P.W.