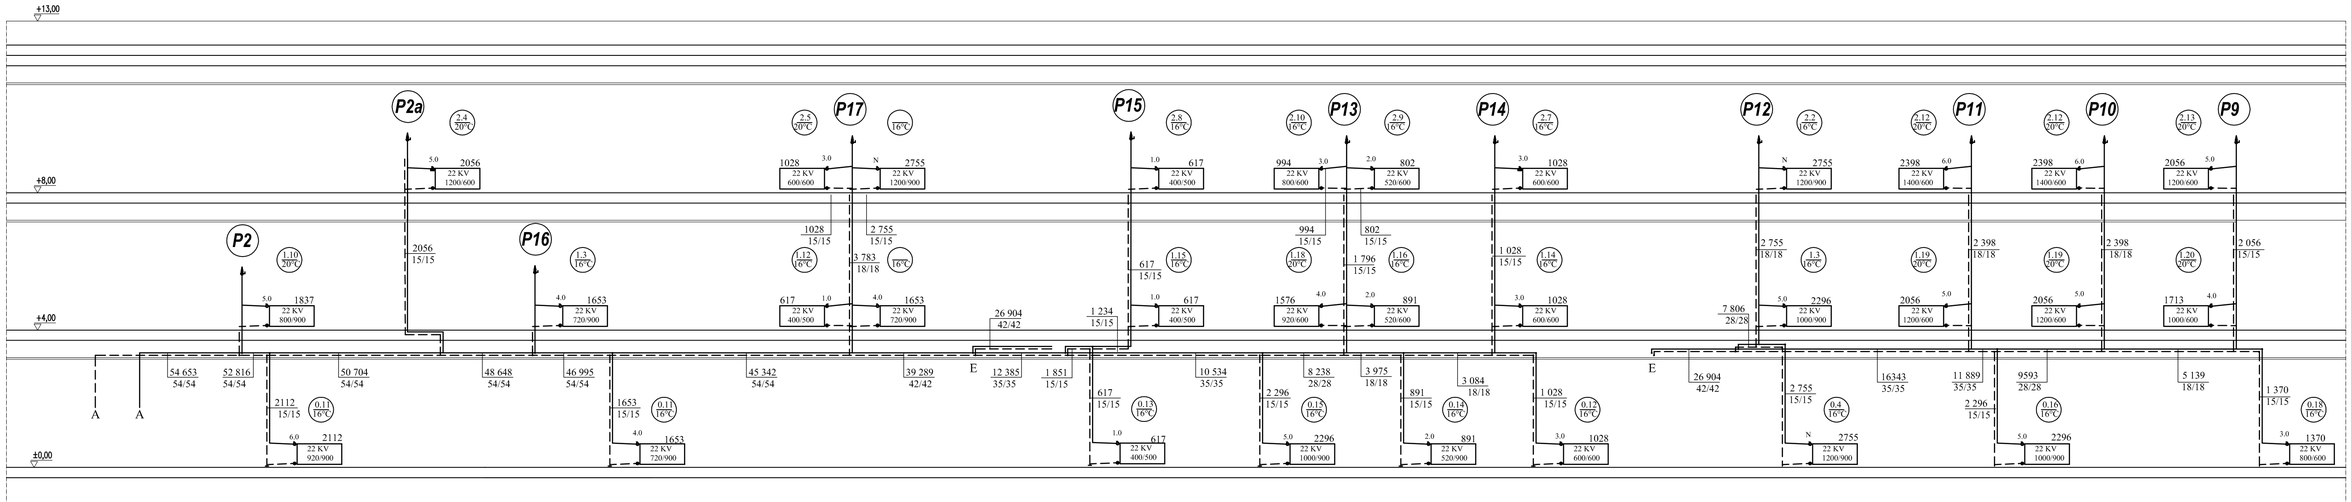

obiekt:	CENTRUM DYDAKTYCZNE BADAN KÓŁ ZĘBATYCH
inwestor:	PWSZ im. Prezydenta Stanisława Wojciechowskiego w Kaliszu 62-800 KALISZ, UL. NOWY ŚWIAT 4
adres inwestycji:	KALISZ, UL. POZNAŃSKA 201-205, DZ. NR 1/10 i 1/12
jednostka projektowa:	PRAWA AUTORSKIE ZASTRZEŻONE WG USTAWY O PRAWIE AUTORSKIM I PRAWACH POKREWNYCH Dz.U. Nr 90 poz. 631 z 2006r.
projektował:	mgr inż. BARBARA KAŹDOWSKA nr ewid. upr. BN-08/9/2/80
sprawdził:	mgr inż. GRZEGORZ SZULC nr ewid. upr. ST-006/73, GTB/188/19/277
opracowanie:	mgr inż. Kamila Kucharska
temat rysunku:	ROZWINIĘCIE INSTALACJI C.O
branża:	SANITARNA
skala: 1:100	nr rysunku: S-5
data opracowania:	
faza:	PROJEKT WYKONAWCZY