ROZWINIĘCIE KANALIZACJI SANITARNEJ
1:100

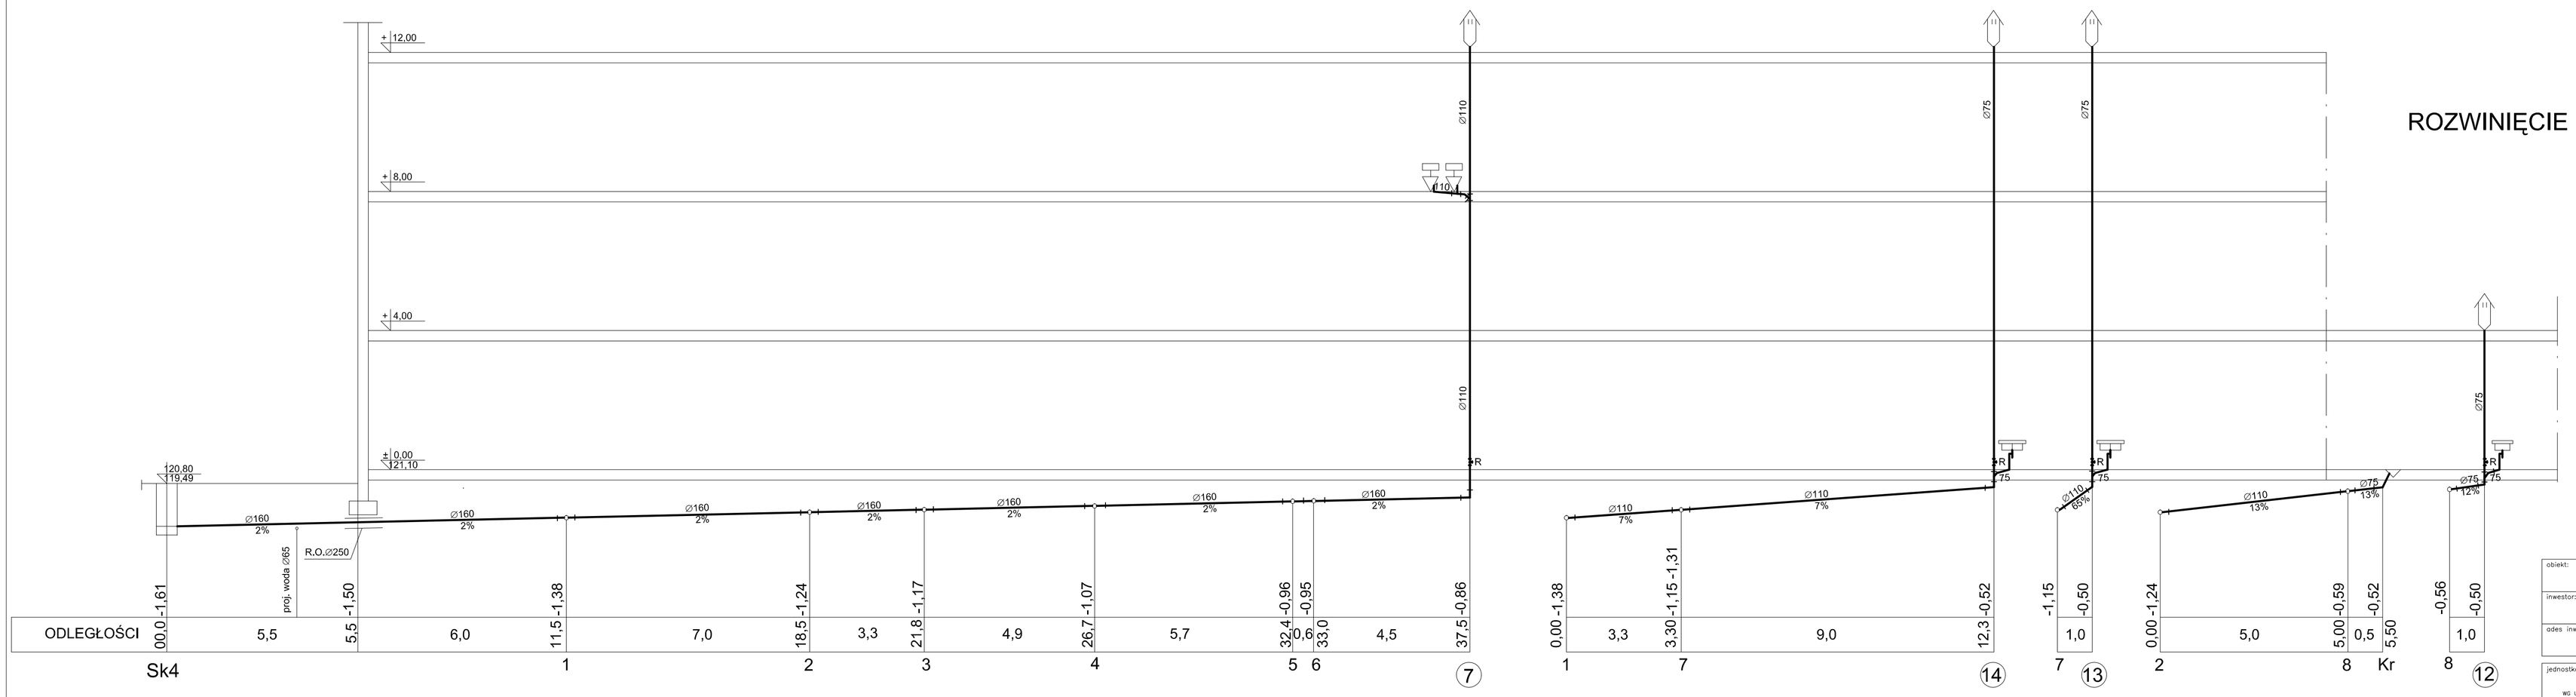

obiekt:	CENTRUM DYDAKTYCZNE BADAŃ KÓŁ ZĘBATYCH
inwestor:	PWSZ im. Prezydenta Stanisława Wojciechowskiego w Kaliszu 62-800 KALISZ UL. NOWY ŚWIAT 4
adres inwestycji:	KALISZ, UL. POZNAŃSKA 201-205, DZ. NR 1/10 i 1/12
jednostka projektowa:	PRAWA AUTORSKIE ZASTRZEŻONE WG USTAWY O PRAWIE AUTORSKIM I PRAWACH POKREWNYCH Dz.U. Nr 90 poz. 631 z 2006r. — D:\Users\Użytkownik\Desktop\INVESTPROJEKT\LOGO1.tif
projektował:	mgr inż. BARBARA KASZOWSKA upr nr BN-10.9./2/80
sprawdził:	mgr inż. GRZEGORZ SZULC upr nr Sł-906/73, GT /8388 /192/77
temat rysunku:	ROZWINIĘCIE KANALIZACJI SANITARNEJ
branża:	SANITARNA
skala: 1:100	nr rysunku: S-10
data opracowania:	MARZEC 2012
faza:	P.W.