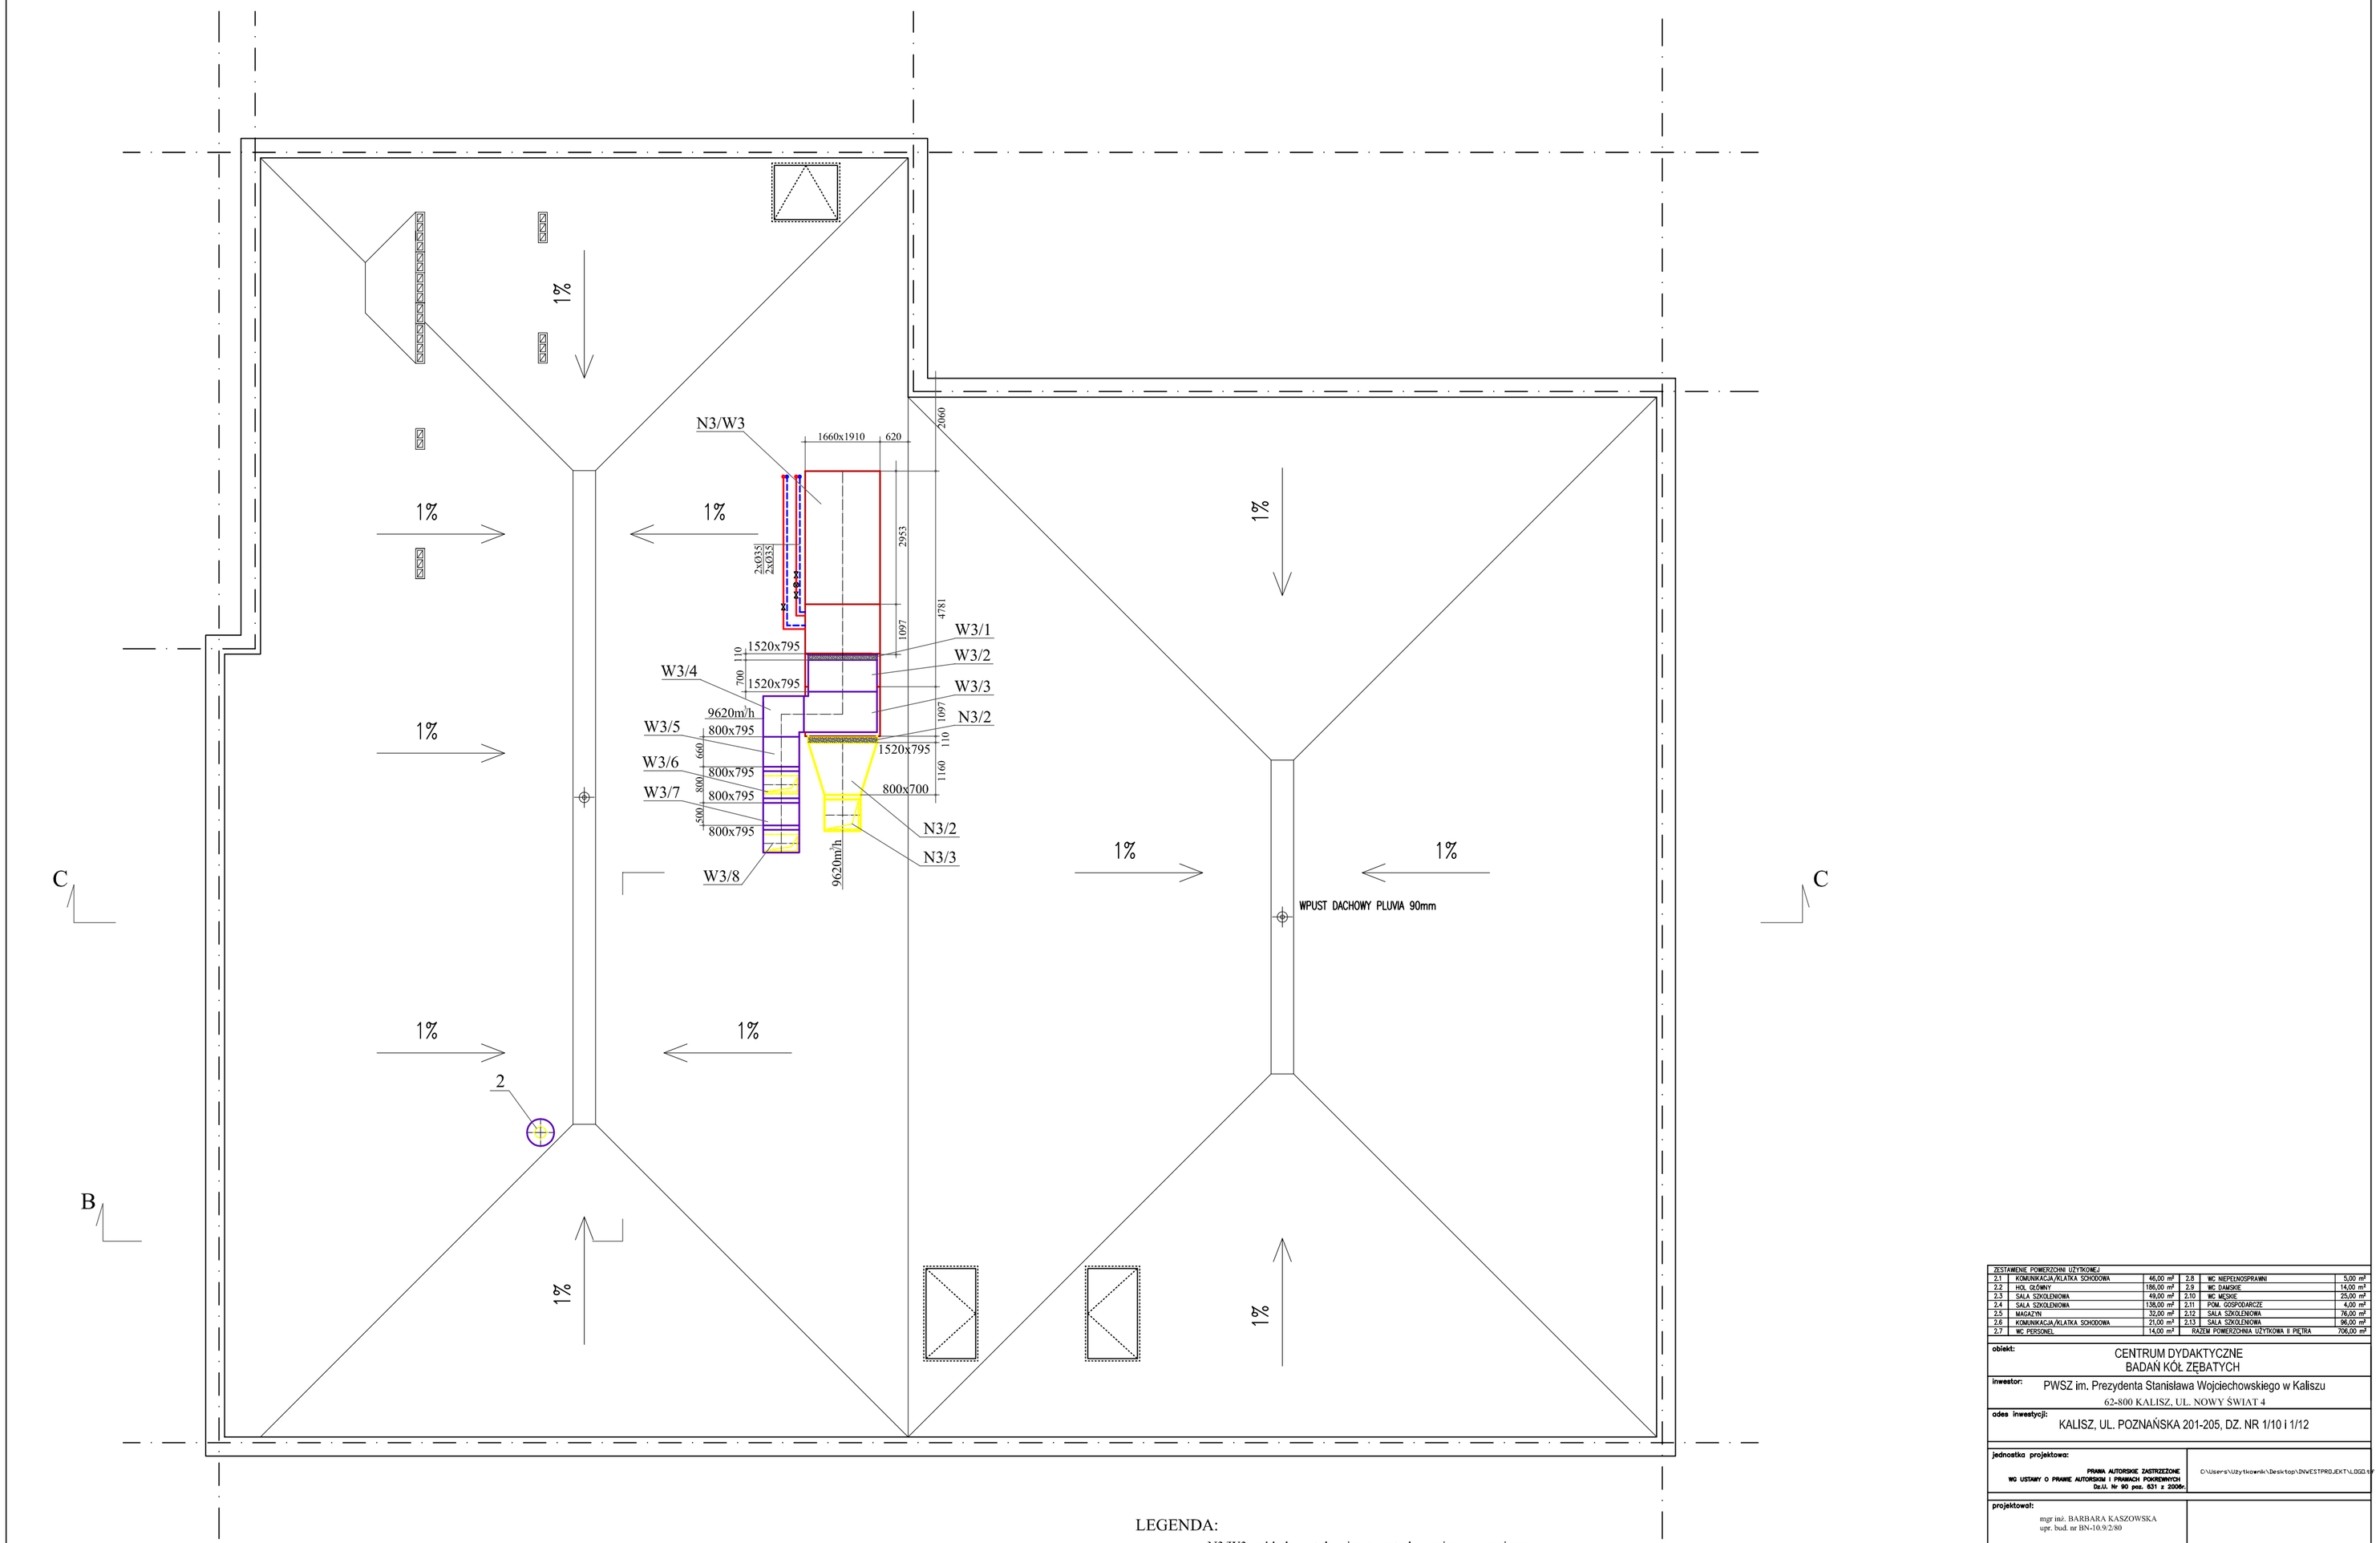

LEGENDA:

N3/W3 - układ wentylacyjny z centralą nawiewno-wywiewną
np. VS-75-L-SS/RHC/SS, L=9 410m/h,
$Q_{c.o.}$=48,86 kW, $Q_{chł}$=66,1kW, N=4kW + 4kW

ZESTAWIENIE POWIERZCHNI UŻYTKOWEJ					
2.1	KOMUNIKACJA,KLATKA SCHODOWA	46,00 m²	2.8	WC NIEPEŁNOSPRAWNI	5,00 m²
2.2	HOL GŁÓWNY	186,00 m²	2.9	WC DAMSKIE	14,00 m²
2.3	SALA SZKOLENIOWA	48,00 m²	2.10	WC MĘSKIE	25,00 m²
2.4	SALA SZKOLENIOWA	138,00 m²	2.11	POM. GOSPODARCZE	4,00 m²
2.5	MAGAZYN	32,00 m²	2.12	SALA SZKOLENIOWA	76,00 m²
2.6	KOMUNIKACJA,KLATKA SCHODOWA	21,00 m²	2.13	SALA SZKOLENIOWA	96,00 m²
2.7	WC PERSONEL	14,00 m²		RAZEM POWIERZCHNIA UŻYTKOWA II PIĘTRA	706,00 m²

obiekt:	CENTRUM DYDAKTYCZNE BADAŃ KÓŁ ZĘBATYCH
inwestor:	PWSZ im. Prezydenta Stanisława Wojciechowskiego w Kaliszu 62-800 KALISZ, UL. NOWY ŚWIAT 4
adres inwestycji:	KALISZ, UL. POZNAŃSKA 201-205, DZ. NR 1/10 I 1/12
jednostka projektowa:	PRAWA AUTORSKIE ZASTRZEŻONE WG USTAWY O PRAWIE AUTORSKIM I PRAWACH POKREWNYCH Dz.U. Nr 90 poz. 631 z 2000r.
	C:\Users\Użytkownik\Desktop\INVESTPROJEKT\LOGO.tif
projektował:	mgr inż. BARBARA KASZOWSKA upr. bud. nr BN-16/9/2/80
sprawdził:	mgr inż. GRZEGORZ SZULC nr ewid. upr. ST-906/73, GT/8388/192/77
temat rysunku:	RZUT DACHU
branża:	SANITARNA
skala: 1:100	nr rysunku: S-4
data opracowania:	GRUDZIEŃ 2011
faza:	PROJEKT ARCHITEKTONICZNO-BUDOWLANY