


Oznaczenia aparatów	Q1	F1	Q2	Q1	Q2	Q3	Q4	Q5	Q6
Oznaczenia zacisków									
Opis		typ B*C 4P		Oświetlenie pokoje większe	Oświetlenie pokoje większe	Oświetlenie pokoje większe	Oświetlenie pokoje większe	Oświetlenie pokoje mniejsze	Oświetlenie pokoje mniejsze
Moc									
Długość kabla									
Przekrój kabla									
Typ kabla									

Rozdzielnica TP4-1 DS Bulionik

Rozdzielnica TP4-1

Nr. projektu:	1	C	F
Nr. rysunku:		B	E
		A	D
Data:		Autor:	Nr. akurusa: 1 / 5

A B C D E F G H I J K

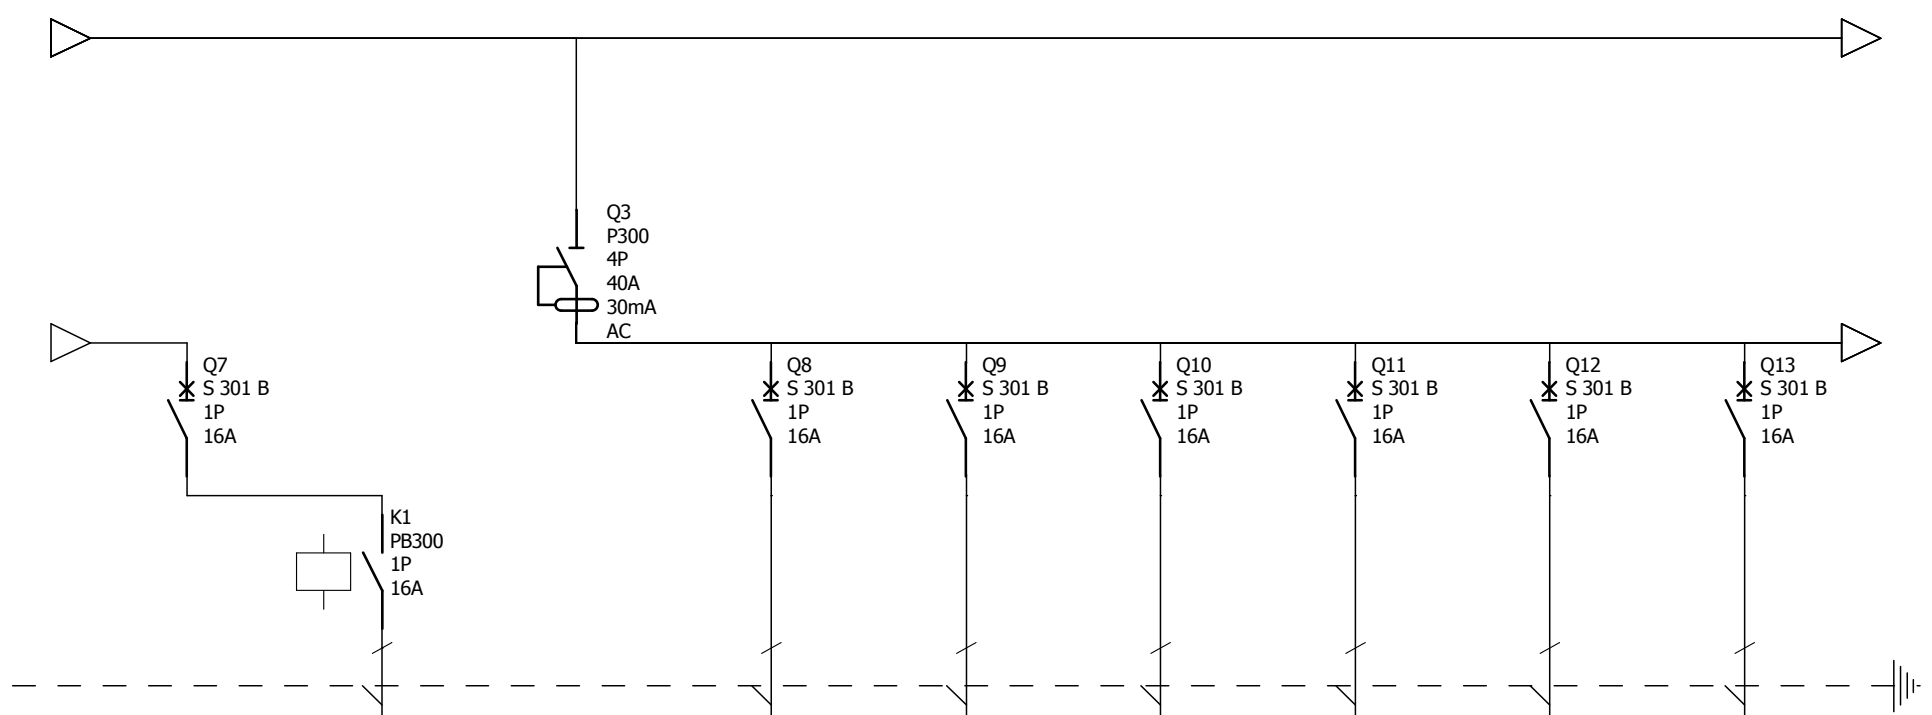


Oznaczenia aparatów	Q7	K1	Q3	Q8	Q9	Q10	Q11	Q12	Q13
Oznaczenia zacisków									
Opis		Oświetlenie korytarz		Gniazda pokój mniejszy	Gniazda pokój mniejszy	Gniazda pokój mniejszy	Gniazda pokój mniejszy	Gniazda pokój mniejszy	Gniazda pokój mniejszy
Moc									
Długość kabla									
Przekrój kabla									
Typ kabla									

Rozdzielnica TP4-1 DS Bulionik

Rozdzielnica TP4-1

Nr. projektu:	1	C	F
Nr. rysunku:		B	E
		A	D
Data:		Autor:	Nr. akurusa: 2 / 5

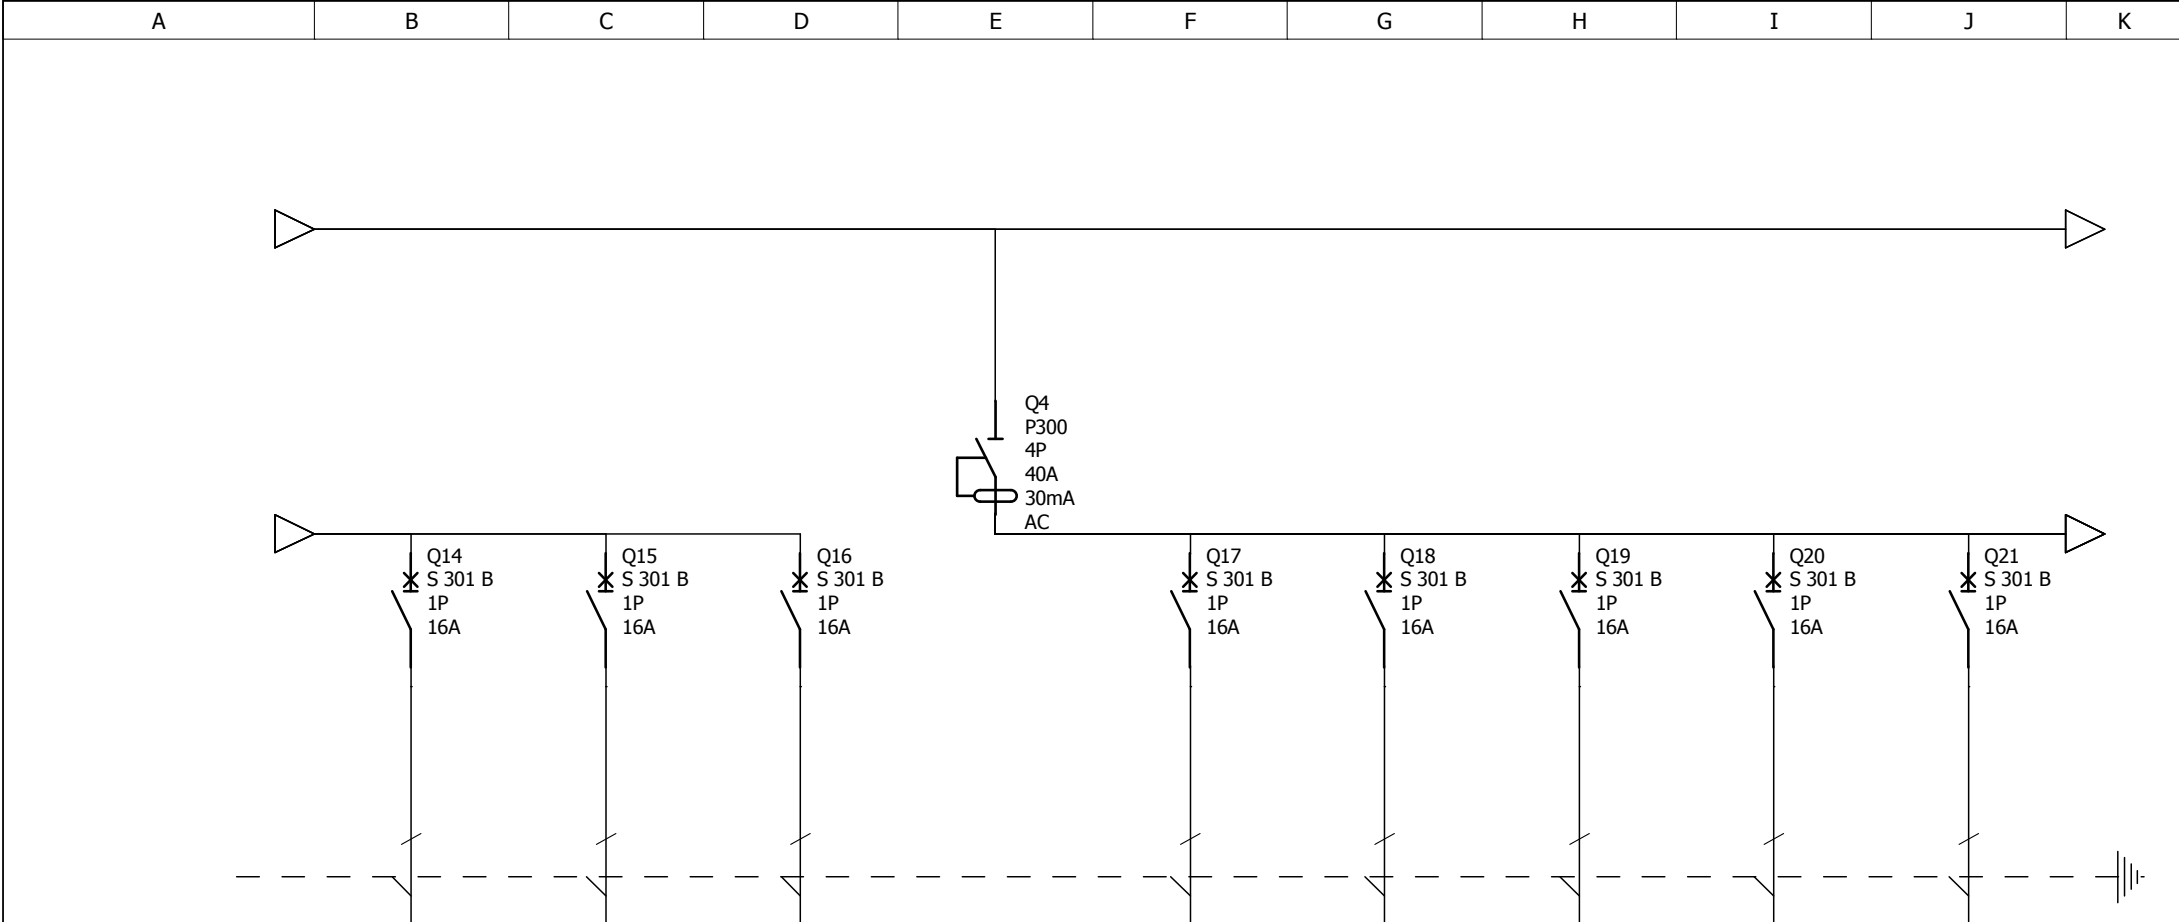


Oznaczenia aparatów	Q14	Q15	Q16	Q4	Q17	Q18	Q19	Q20	Q21
Oznaczenia zacisków									
Opis	Gniazda pokój mniejszy	Gniazda pokój mniejszy	Gniazda pokój mniejszy		Gniazda pokój większy	Gniazda pokój większy	Gniazda pokój większy	Gniazda pokój większy	Gniazda pokój większy
Moc									
Długość kabla									
Przekrój kabla									
Typ kabla									

Rozdzielnica TP4-1 DS Bulionik

Rozdzielnica TP4-1

Nr. projektu:	1	C	F
Nr. rysunku:		B	E
		A	D
Data:		Autor:	Nr. akurusa: 3 / 5

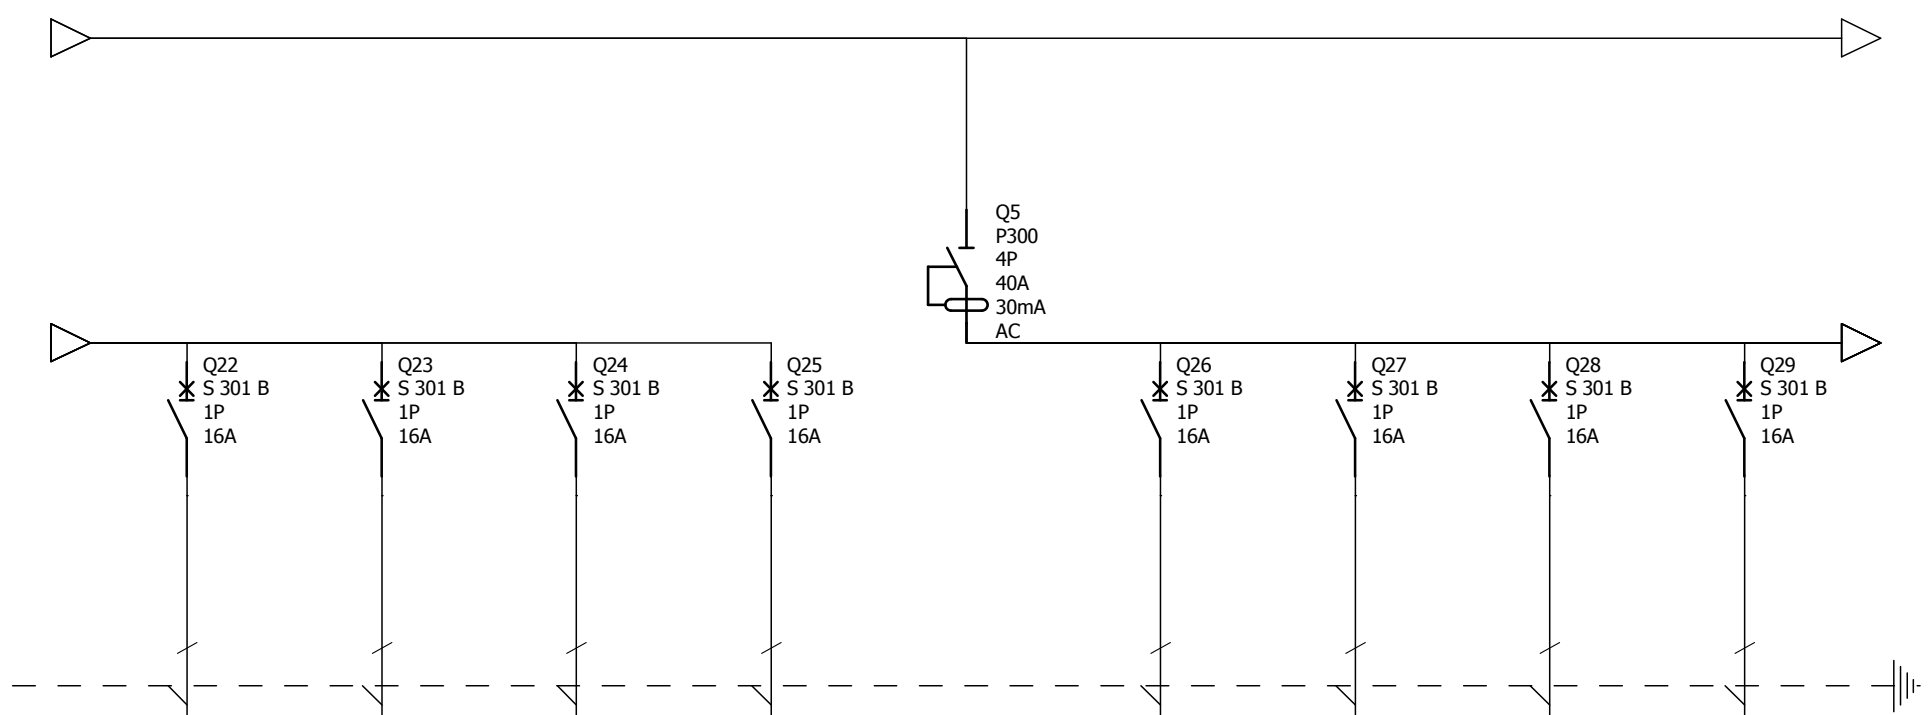


Oznaczenia aparatów	Q22	Q23	Q24	Q25	Q5	Q26	Q27	Q28	Q29
Oznaczenia zacisków									
Opis	Gniazda pokój większy	Gniazda pokój większy	Gniazda pokój większy	Gniazda pokój większy		Gniazda pokój większy	Gniazda pokój większy	Gniazda pokój większy	Gniazda pokój większy
Moc									
Długość kabla									
Przekrój kabla									
Typ kabla									

Rozdzielnica TP4-1 DS Bulionik

Rozdzielnica TP4-1

Nr. projektu:	1	C	F
Nr. rysunku:		B	E
		A	D
Data:		Autor:	Nr. akurusa: 4 / 5

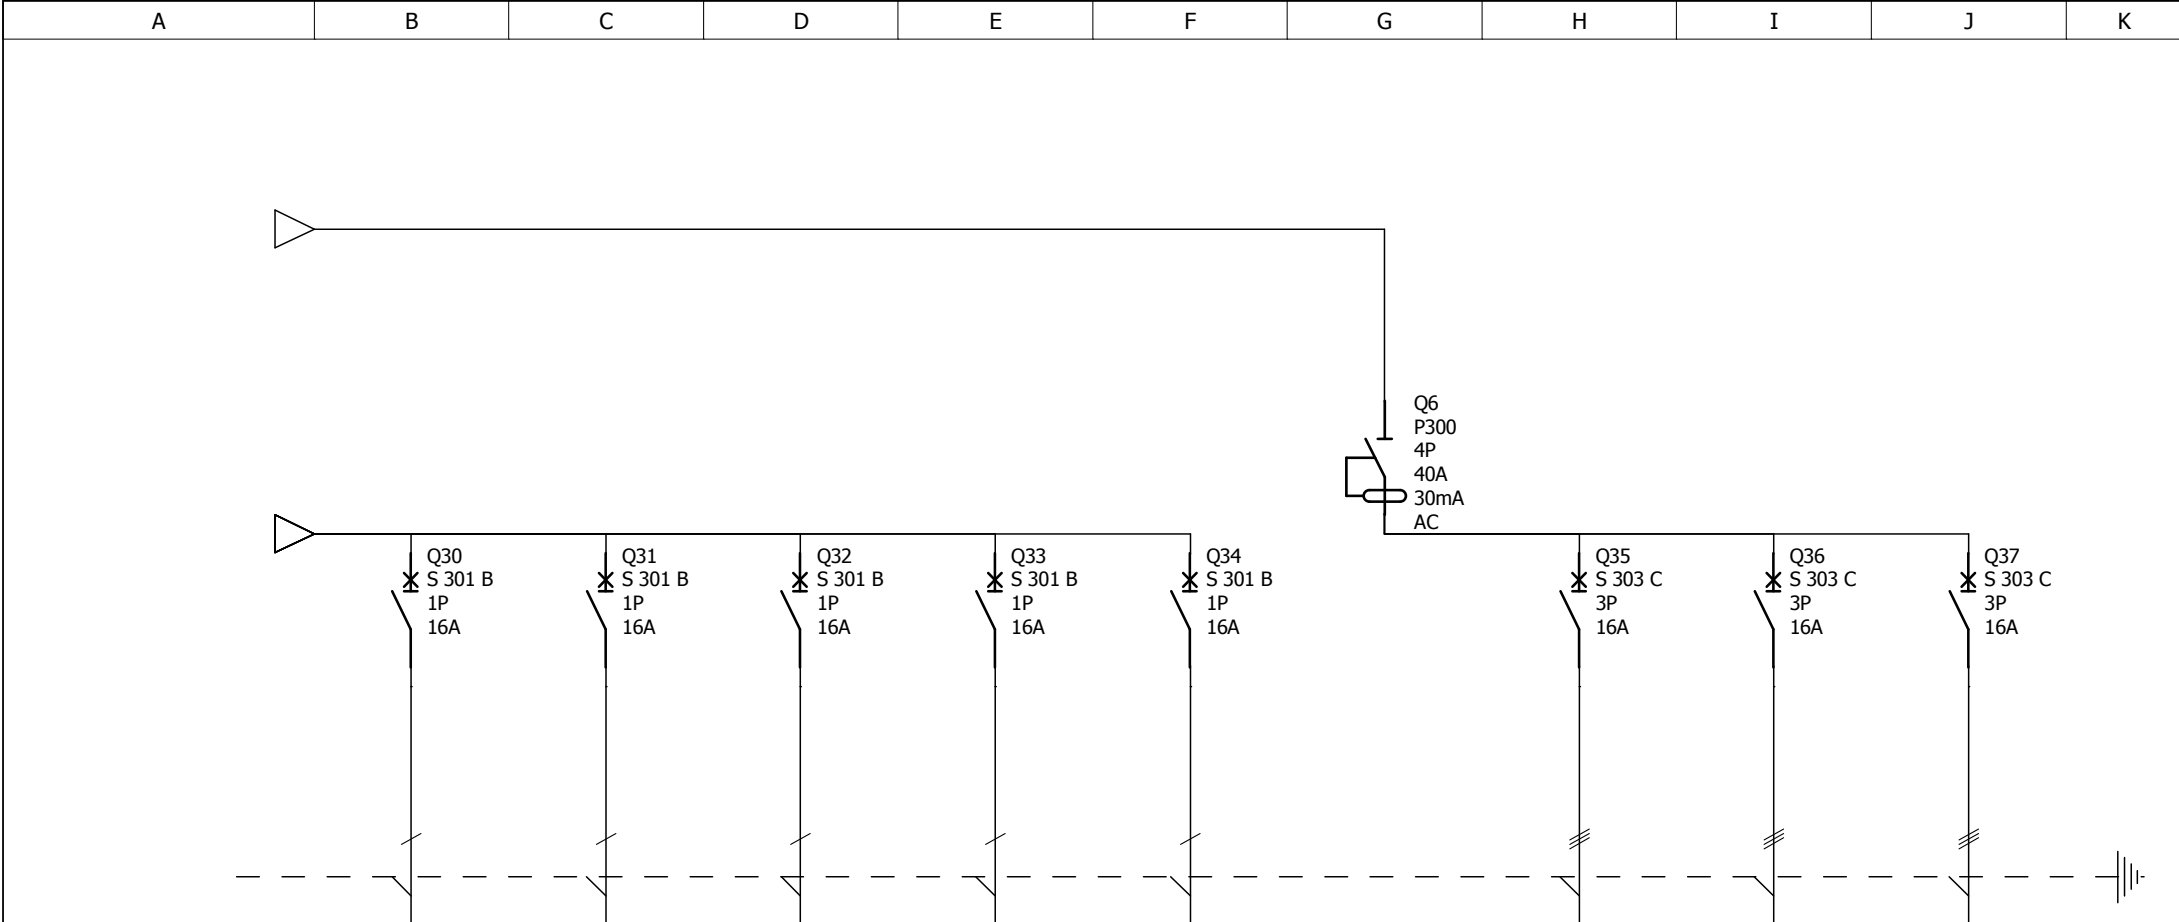

Oznaczenia aparatów	Q30	Q31	Q32	Q33	Q34	Q6	Q35	Q36	Q37
Oznaczenia zacisków									
Opis	Gniazda pokój większy	Gniazda pokój większy	Gniazda pokój większy	Gniazda pokój większy	Gniazda pokój większy		Gniazdo 3-faz.kucnia	Gniazdo 3-faz.kucnia	Gniazdo 3-faz.kucnia
Moc									
Długość kabla									
Przekrój kabla									
Typ kabla									

Rozdzielnica TP4-1 DS Bulionik

Rozdzielnica TP4-1

Nr. projektu:	1	C	F
Nr. rysunku:		B	E
		A	D
Data:		Autor:	Nr. akurusa: 5 / 5