

**MAPA SYTUACYJNO-WYSOKOŚCIOWA**  
 woj. wielkopolskie, m. Kalisz, ul. Poznańska 201-205  
 obręb: 127-OGRODY, sekcja: 444.121.043

SKALA 1:500


działki: 1/10 i 1/12, KW:52584, pow. 8.2707 ha  
 Właściciel: Państwowa Wyższa Szkoła  
 Zawodowa w Kaliszu

**"GEO-map"**  
 Usługi Geodezyjne i Kartograficzne  
 Piotr Bednarski - geodeta ujemniasy  
 62-800 Kalisz, ul. Juliana Miłkowskiego 22  
 tel. 57-20-66 17 94 71

Kalisz, 08.07.2002 r.

**GEODEZJA**  
 mgr inż. Piotr Bednarski

PREZYDENT MIASTA KALISZA  
 MIEJSKI OŚRODEK REPREZENTACJI  
 GEODEZYJNEJ I KARTOGRAFICZNEJ  
 W obszarze oznaczonej linią  
 potwierdzono w terenie aktualność  
 treści mapy zasadniczej. Dokumenty  
 potwierdzające aktualność mapy  
 do zasobu miejskiego w dniu  
 i zawiadczono pod nr  
**NINIEJSZA MAPA MOŻE SŁUżyć  
 DO CELÓW PROJEKTOWYCH**  
 Projektowane obiekty budowlane  
 wymagające pozwolenia na budowę  
 podlegają wytyczeniu i inwentaryzacji  
 powykonawczej przez jednostki  
 uprawnione do wykonywania prac  
 geodezyjnych.  
 Kalisz, dnia 2002-07-08  
 (imię i nazwisko, adres, adres e-mail)  
 składowe osoby upoważnione do wydania  
 Dokumentacji Geodezyjnej i Kartograficznej  
 mgr inż. Piotr Kubiak

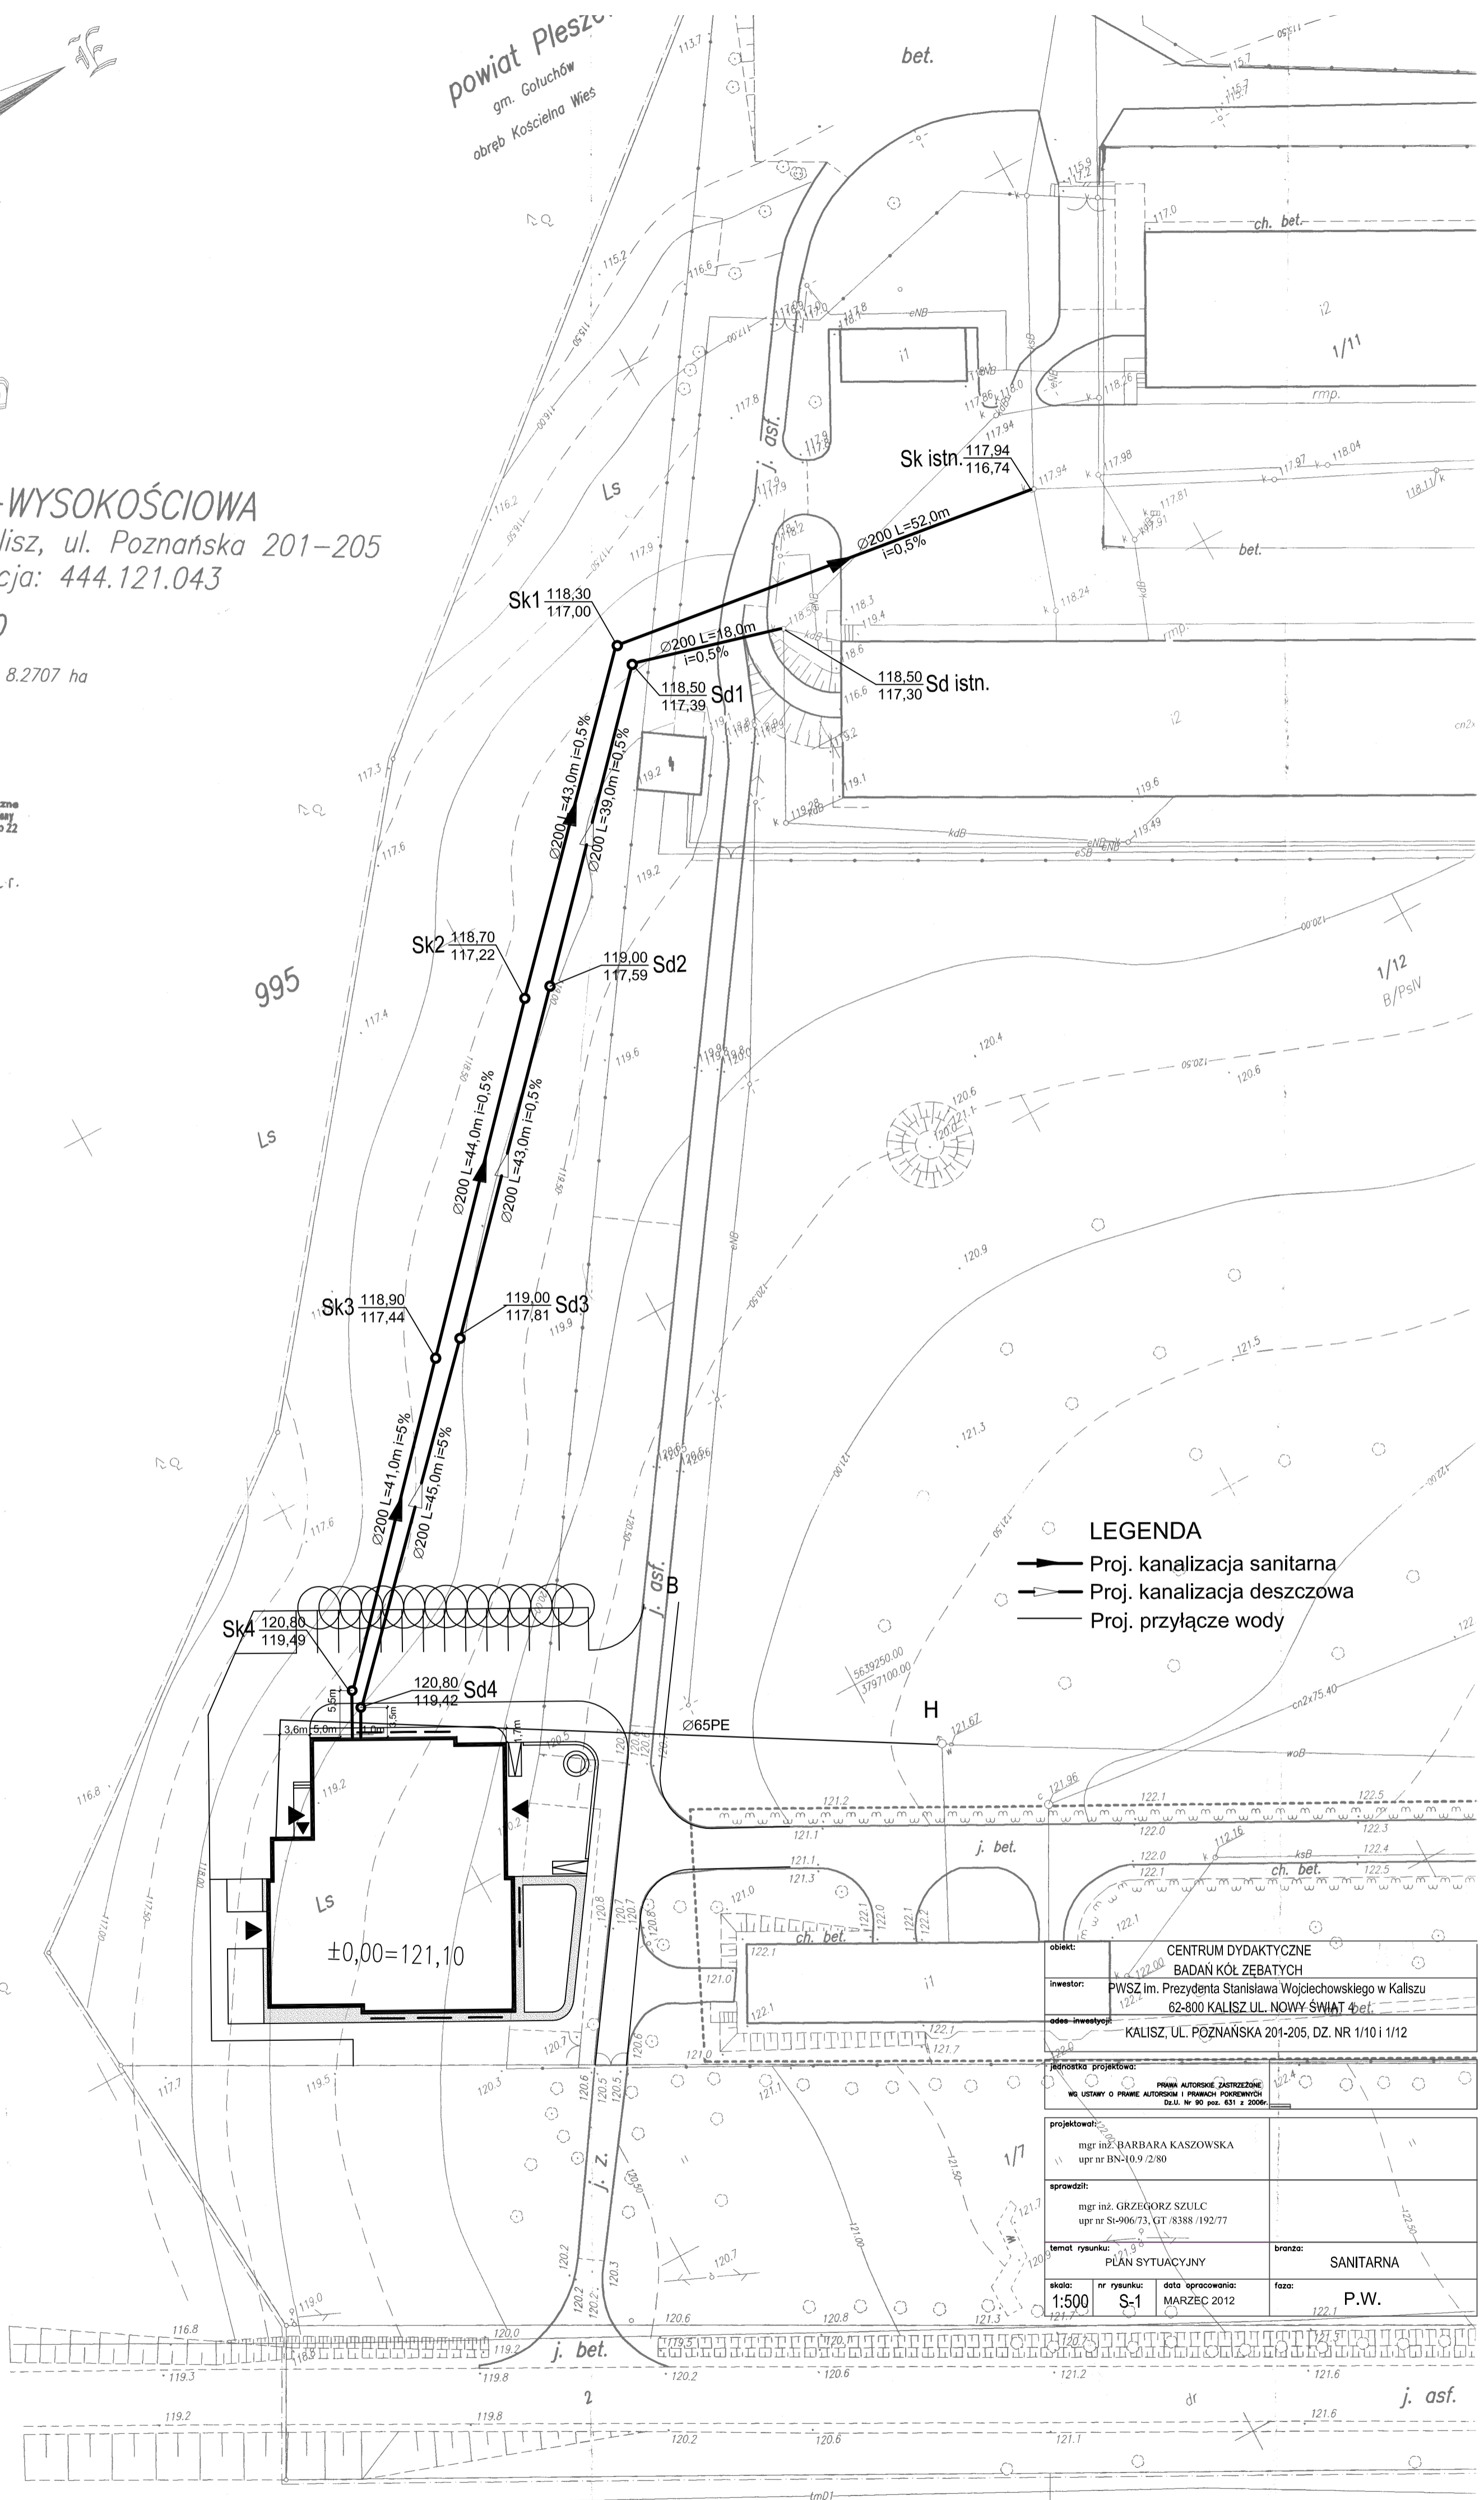

- LEGENDA**
- Proj. kanalizacja sanitarna
  - Proj. kanalizacja deszczowa
  - Proj. przyłącze wody

obiekt:	CENTRUM DYDAKTYCZNE BADAN KÓŁ ZĘBATYCH		
inwestor:	PWSZ im. Prezydenta Stanisława Wojciechowskiego w Kaliszu 62-800 KALISZ UL. NOWY ŚWIĄT 4bet		
adres inwestycji:	KALISZ, UL. POZNAŃSKA 201-205, DZ. NR 1/10 i 1/12		
jednostka projektowa:	PRACIA AUTORSKIE ZASTRZEŻENIE WŁ. USTAWY O PRACIE AUTORSKIM I PRAWACH POWIĄZANYCH Dz.U. Nr 90, poz. 631 z 2006r.		
projektował:	mgr inż. BARBARA KASZOWSKA upr nr BN-10.9/2/80		
sprawdził:	mgr inż. GRZEGORZ SZULC upr nr SI-90673, GT 8388/192/77		
temat rysunku:	PLAN SYTUACYJNY	branża:	SANITARNA
skala:	nr rysunku:	data opracowania:	faza:
1:500	S-1	MARZEC 2012	P.W.