
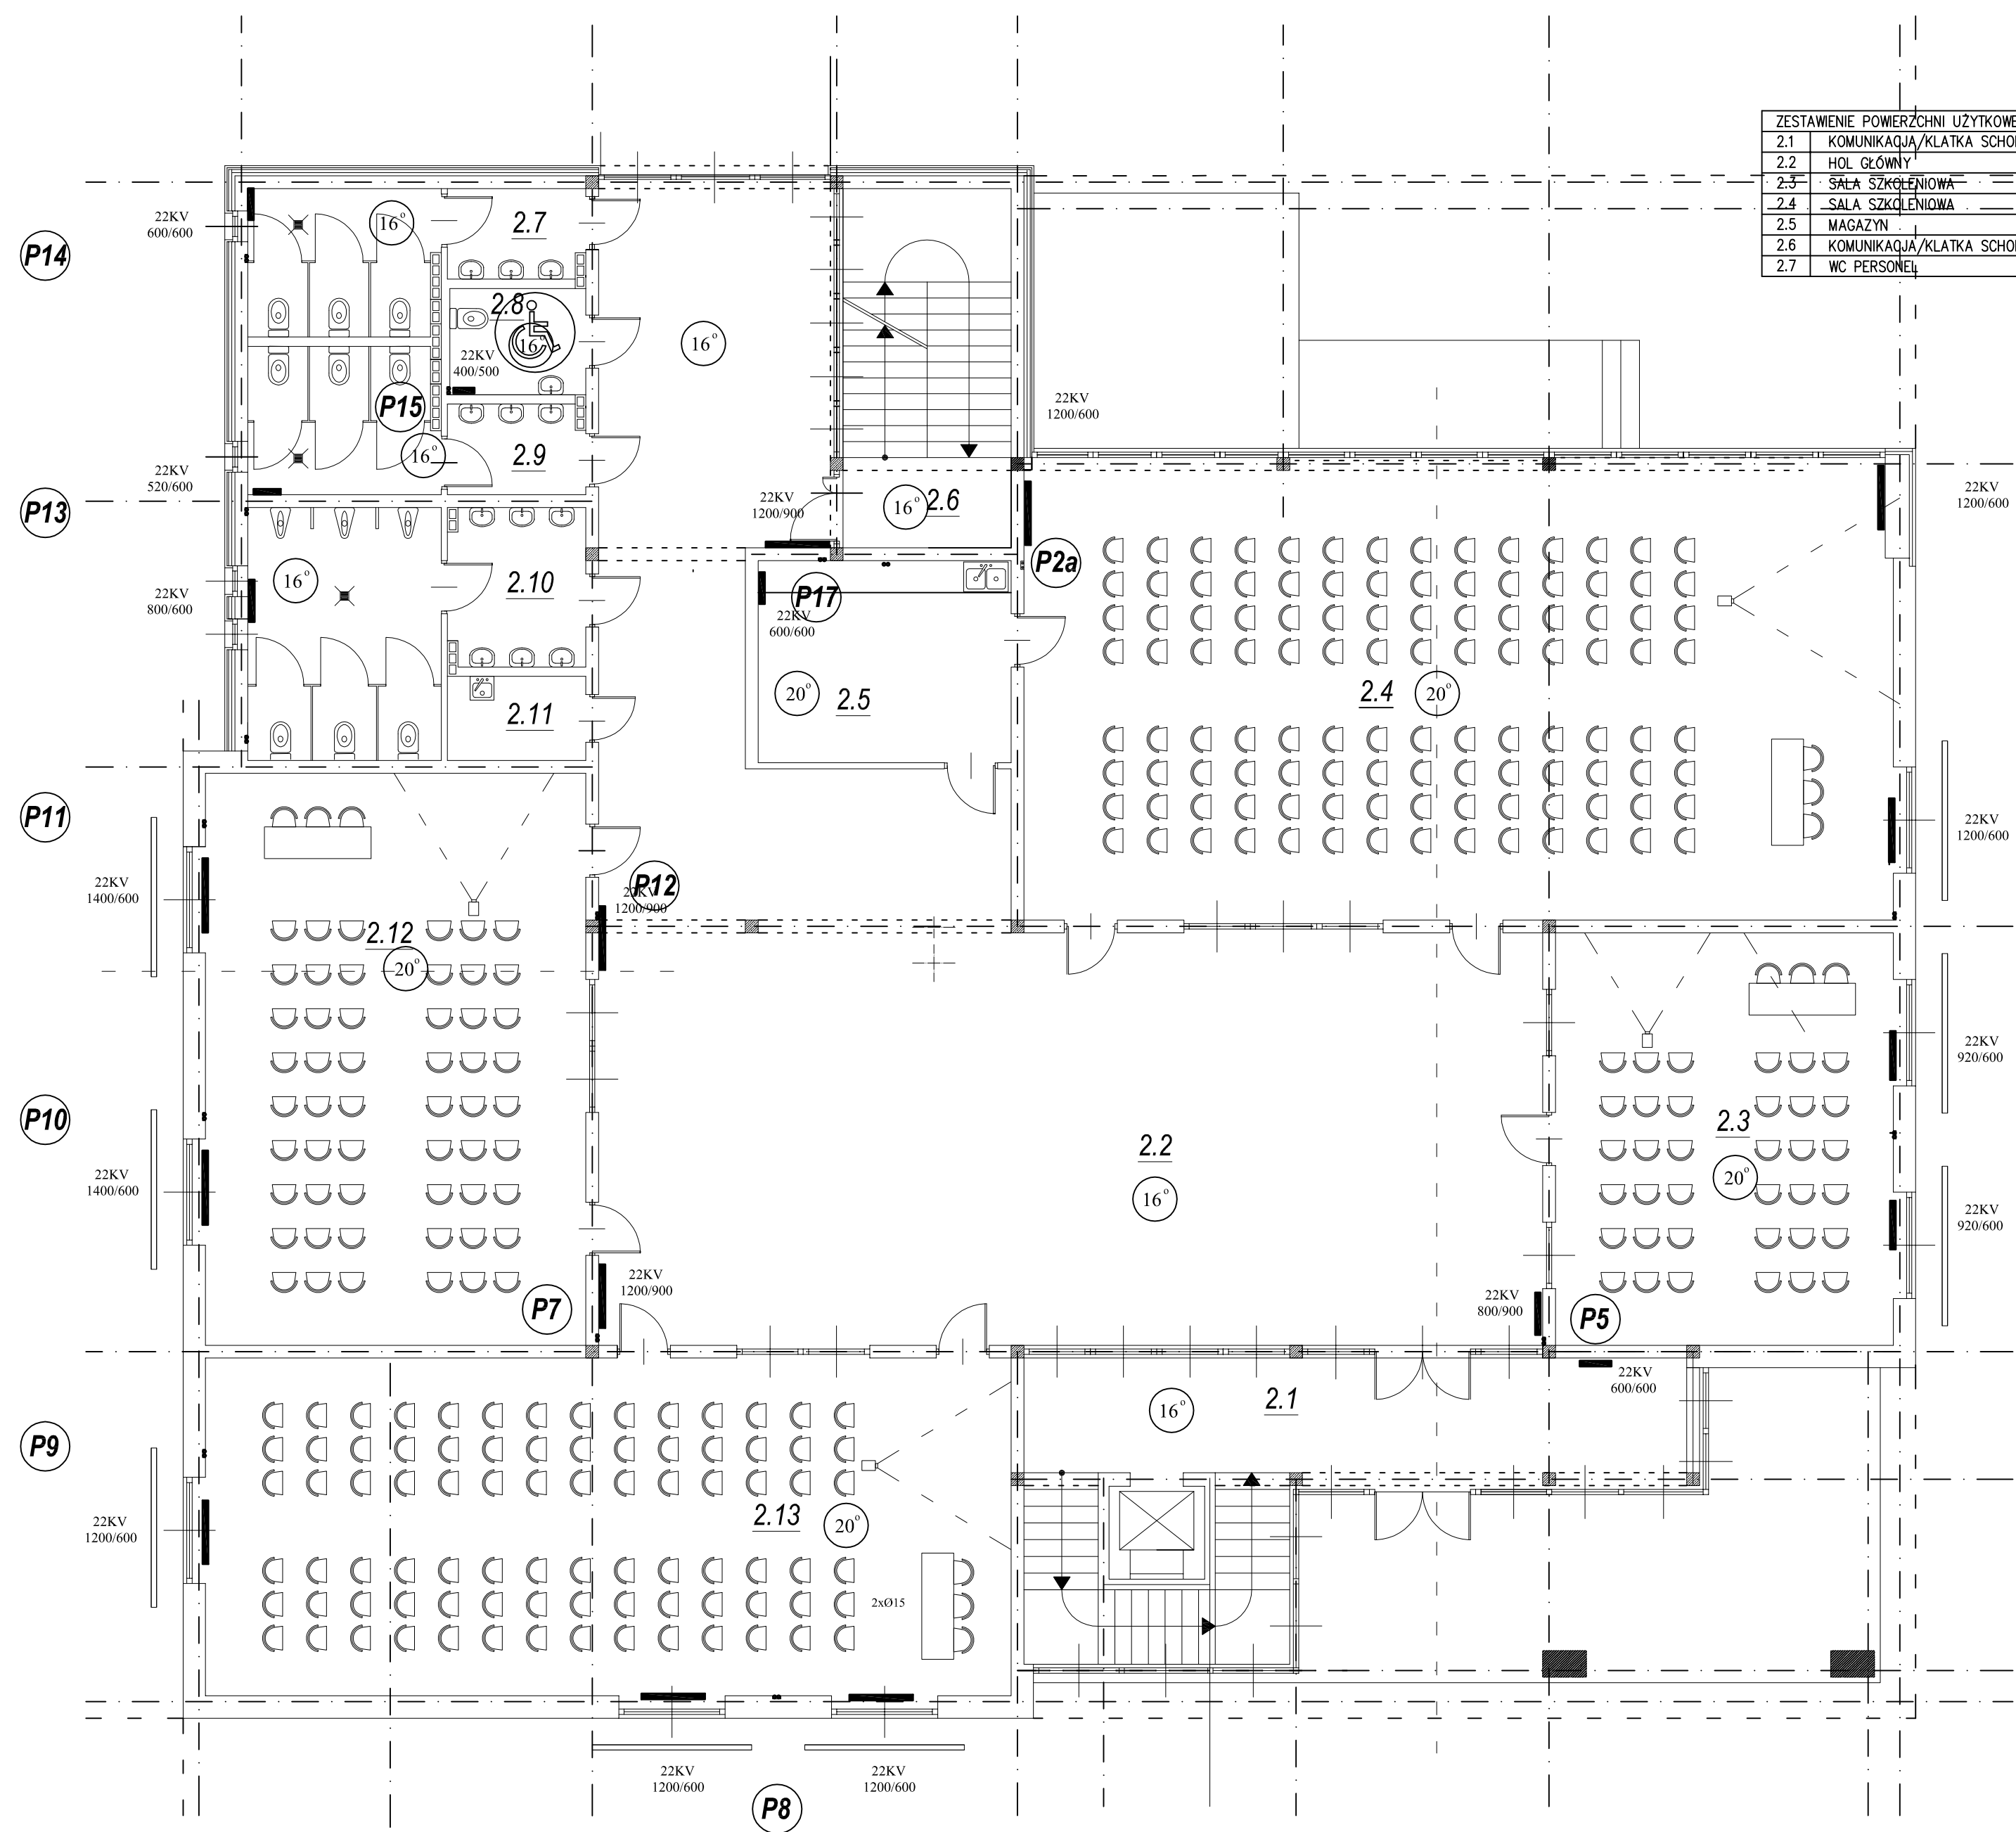


ZESTAWIENIE POWERZCHNI UŻYTKOWEJ					
2.1	KOMUNIKACJA/KLATKA SCHODOWA	46,00 m ²	2.8	WC NIEPEŁNOSPRAWNI	5,00 m ²
2.2	HOL GŁÓWNY	186,00 m ²	2.9	WC DAMSKIE	14,00 m ²
2.3	SALA SZKOLENIOWA	49,00 m ²	2.10	WC MĘSKIE	25,00 m ²
2.4	SALA SZKOLENIOWA	138,00 m ²	2.11	POM. GOSPODARCZE	4,00 m ²
2.5	MAGAZYN	32,00 m ²	2.12	SALA SZKOLENIOWA	76,00 m ²
2.6	KOMUNIKACJA/KLATKA SCHODOWA	21,00 m ²	2.13	SALA SZKOLENIOWA	96,00 m ²
2.7	WC PERSONEL	14,00 m ²	RAZEM POWERZCHNIA UŻYTKOWA II PIĘTRA		706,00 m ²

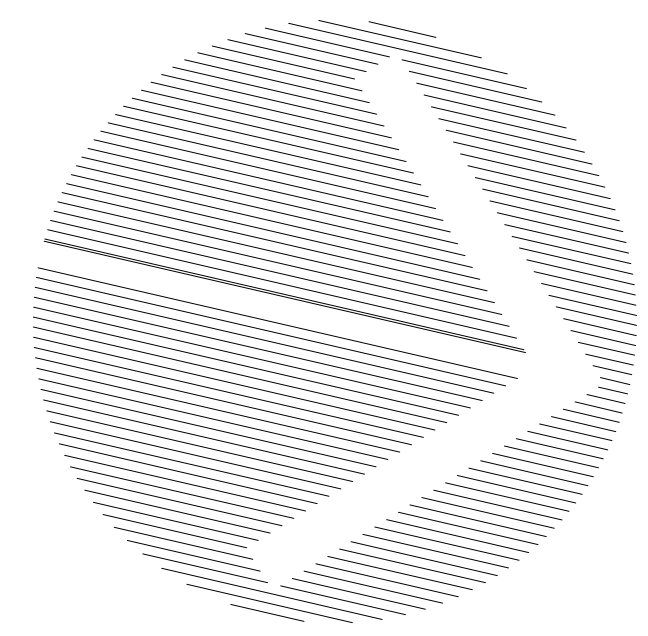

obiekt:		CENTRUM DYDAKTYCZNE BADAN KÓŁ ZĘBATYCH	
inwestor:		PWSZ im. Prezydenta Stanisława Wojciechowskiego w Kaliszu 62-800 KALISZ, UL. NOWY ŚWIAT 4	
adres inwestycji:		KALISZ, UL. POZNAŃSKA 201-205, DZ. NR 1/10 i 1/12	
jednostka projektowa:		PRWA AUTORSKIE ZASTRZEŻENIE WG USTAWY O PRAWIE AUTORSKIM I PRAWACH POWIĄZANYCH Data: Nr 90, poz. 831 z 2000r.	
projektował:		mgr inż. BARBARA KASZOWSKA nr ewid. upr. BN-10/92/30	
sprawdził:		mgr inż. GRZEGORZ SZULC nr ewid. upr. ST-006/71, GTR/388/192/77	
opracowanie:		mgr inż. Kamila Kucharska	
temat rysunku:		RZUT II PIĘTRA C.O	
branża:		SANITARNA	
skala:		1:100	
nr rysunku:		S-3	
data opracowania:		faza:	
		PROJEKT WYKONAWCZY	