


ROZWIĘCIE KANALIZACJI
SANITARNEJ
1:100

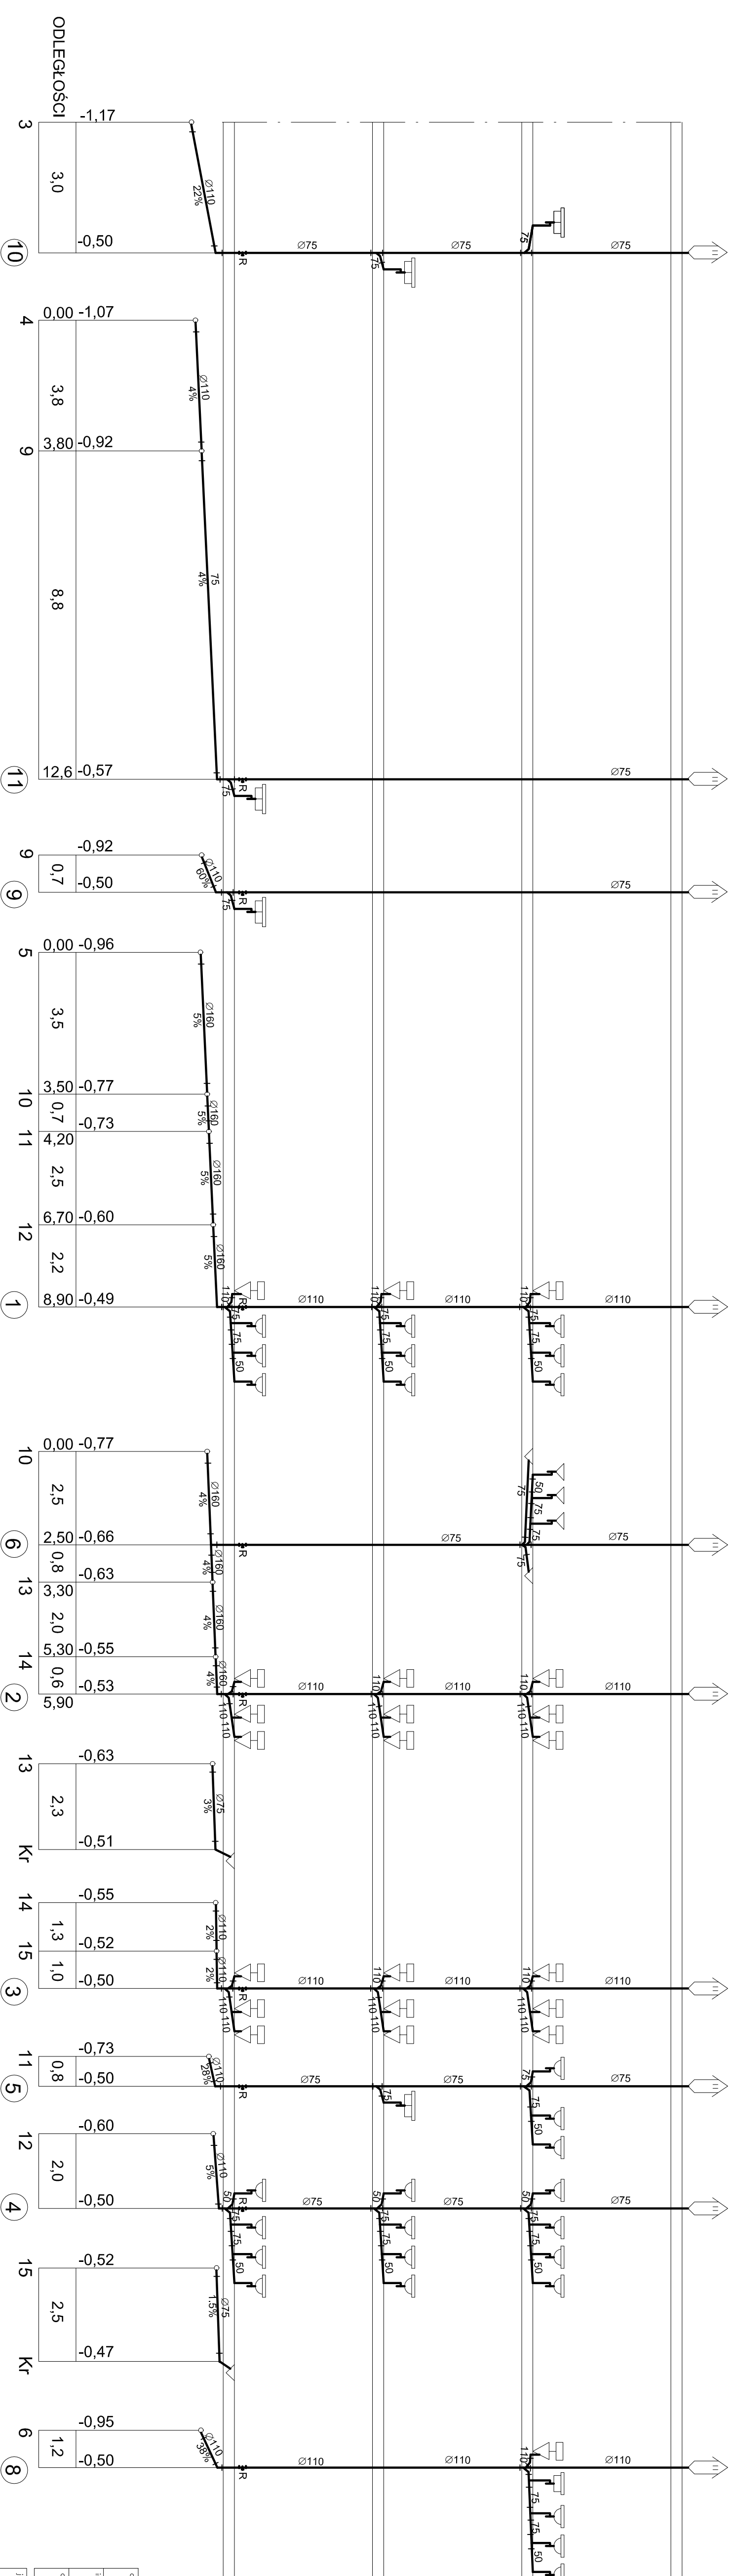

tytuł:	CENTRUM DYDAKTYCZNE BUDYNKI ZEBRALYCH BADANIŃ KOL. ZEBRALYCH 62-800 KALISZ UL. NOWY ŚWIAT 4		
adres inwestycji:	KALISZ UL. POZNAŃSKA 20-205 DZ. NR 1/01 1/12		
projektanta:	biuro inżynierskie "PROMOCJA" ul. W. Reymonta 23/25 62-800 KALISZ		
projektant:	mgr inż. BARBARA KASZYŃSKA ipr nr BN-03/280		
opracował:	mgr inż. CZESŁAW SZULC ipr nr SN-06/23, DT 838 10/27		
tytuł rysunku:	ROZWIĘCIE KANALIZACJI SANITARNEJ	branża:	SANITARNA
skala:	1:100	data opracowania:	MAZEC 2012
nr rysunku:	S-11	tytuł:	P.W.