


ROZWINIĘCIE INSTALACJI WODY ZIMNEJ CIEPŁEJ I CYRKULACJI 1:100

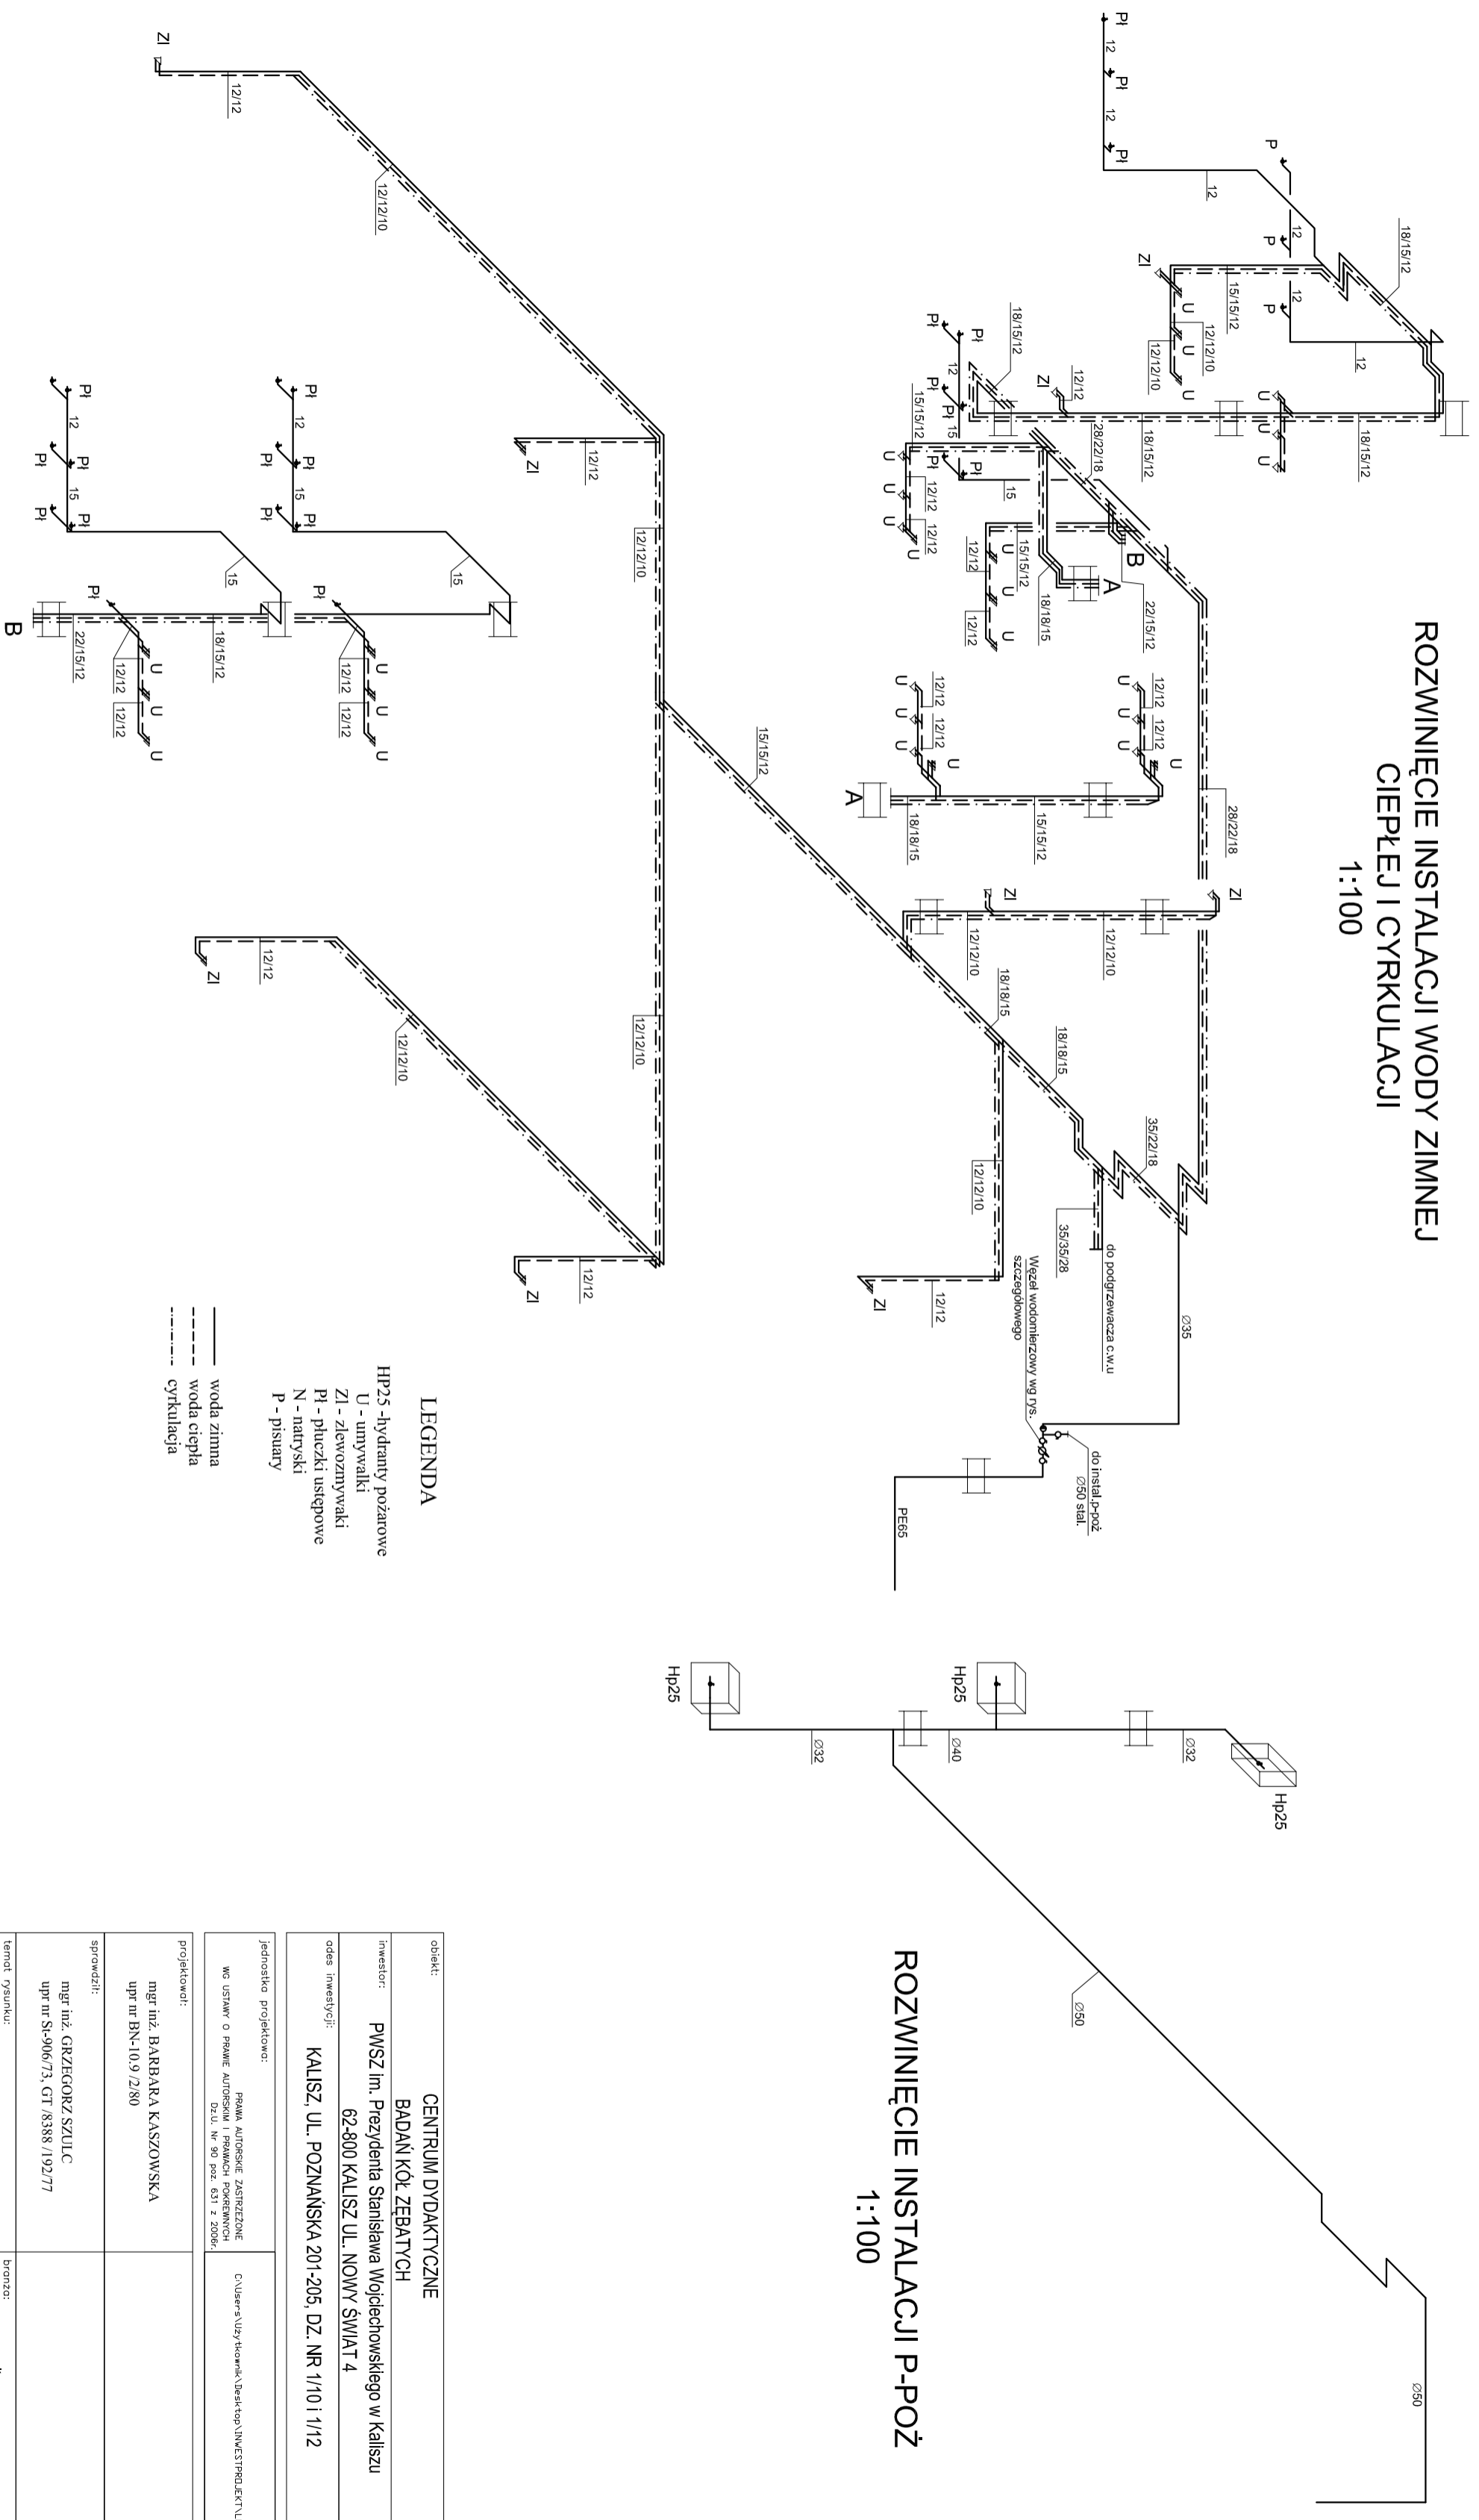

ROZWINIĘCIE INSTALACJI P-POŻ 1:100

- LEGENDA**
- HP25 -hydrant pożarowe
 - U - umywalki
 - Zi - zlewozmywaki
 - Pl - płuczki usępowe
 - N - natryski
 - P - pisuary

- woda zimna
- woda ciepła
- - - - - cyrkulacja

obiekt:		CENTRUM DYDAKTYCZNE BADANIŃ KOL. ZĘBĄTYCH	
inwestor:		PWSZ Im. Prezydenta Stanisława Wojciechowskiego w Kaliszu 62-800 KALISZ UL. NOWY ŚWIĄT 4	
adres inwestycji:		KALISZ, UL. POZNAŃSKA 201-205, DZ. NR 1/10 I 1/12	
jednostka projektowa:		PRAMA AUTORSKIE ZASTRZEŻENIE WG USTAWY O PRAWIE AUTORSKIM I PRAWACH POLEWNYCH DZ.U. Nr 90 poz. 831 z 2006r.	
projektował:		mgr inż. BARBARA KASZOWSKA upr nr BN-10/9 /2/80	
sprawdził:		mgr inż. GRZEGORZ SZULC upr nr SI-506/73, GT /8388 /192/77	
temat rysunku:		ROZWINIĘCIE WODY ZIMNEJ, CIEPŁEJ I CYRKULACJI	
skala:		1:100	
nr rysunku:		S-9	
data opracowania:		MARZEC 2012	
faza:		P.W.	
branża:		sanitarna	