


ZESTAWIENIE POWIERZCHNI UŻYTKOWEJ					
2.1	KOMUNIKACJA / KALATAK SPODOWA	46,00 m ²	2.8	WC NIEFEROSPRAWNI	5,00 m ²
2.2	HŁO GŁOWNY	186,00 m ²	2.9	WC DAMSKIE	14,00 m ²
2.3	SALA SZKOLENIOWA	49,00 m ²	2.10	WC MĘSKIE	25,00 m ²
2.4	SALA SZKOLENIOWA	138,00 m ²	2.11	POM. GOSPODARCZE	4,00 m ²
2.5	MIEJAZDNI	32,00 m ²	2.12	SALA SZKOLENIOWA	76,00 m ²
2.6	KOMUNIKACJA / KALATAK SPODOWA	21,00 m ²	2.13	SALA SZKOLENIOWA	96,00 m ²
2.7	WC PERSONEL	14,00 m ²	RAZEM POWIERZCHNIA UŻYTKOWA II PIĘTRA		706,00 m ²

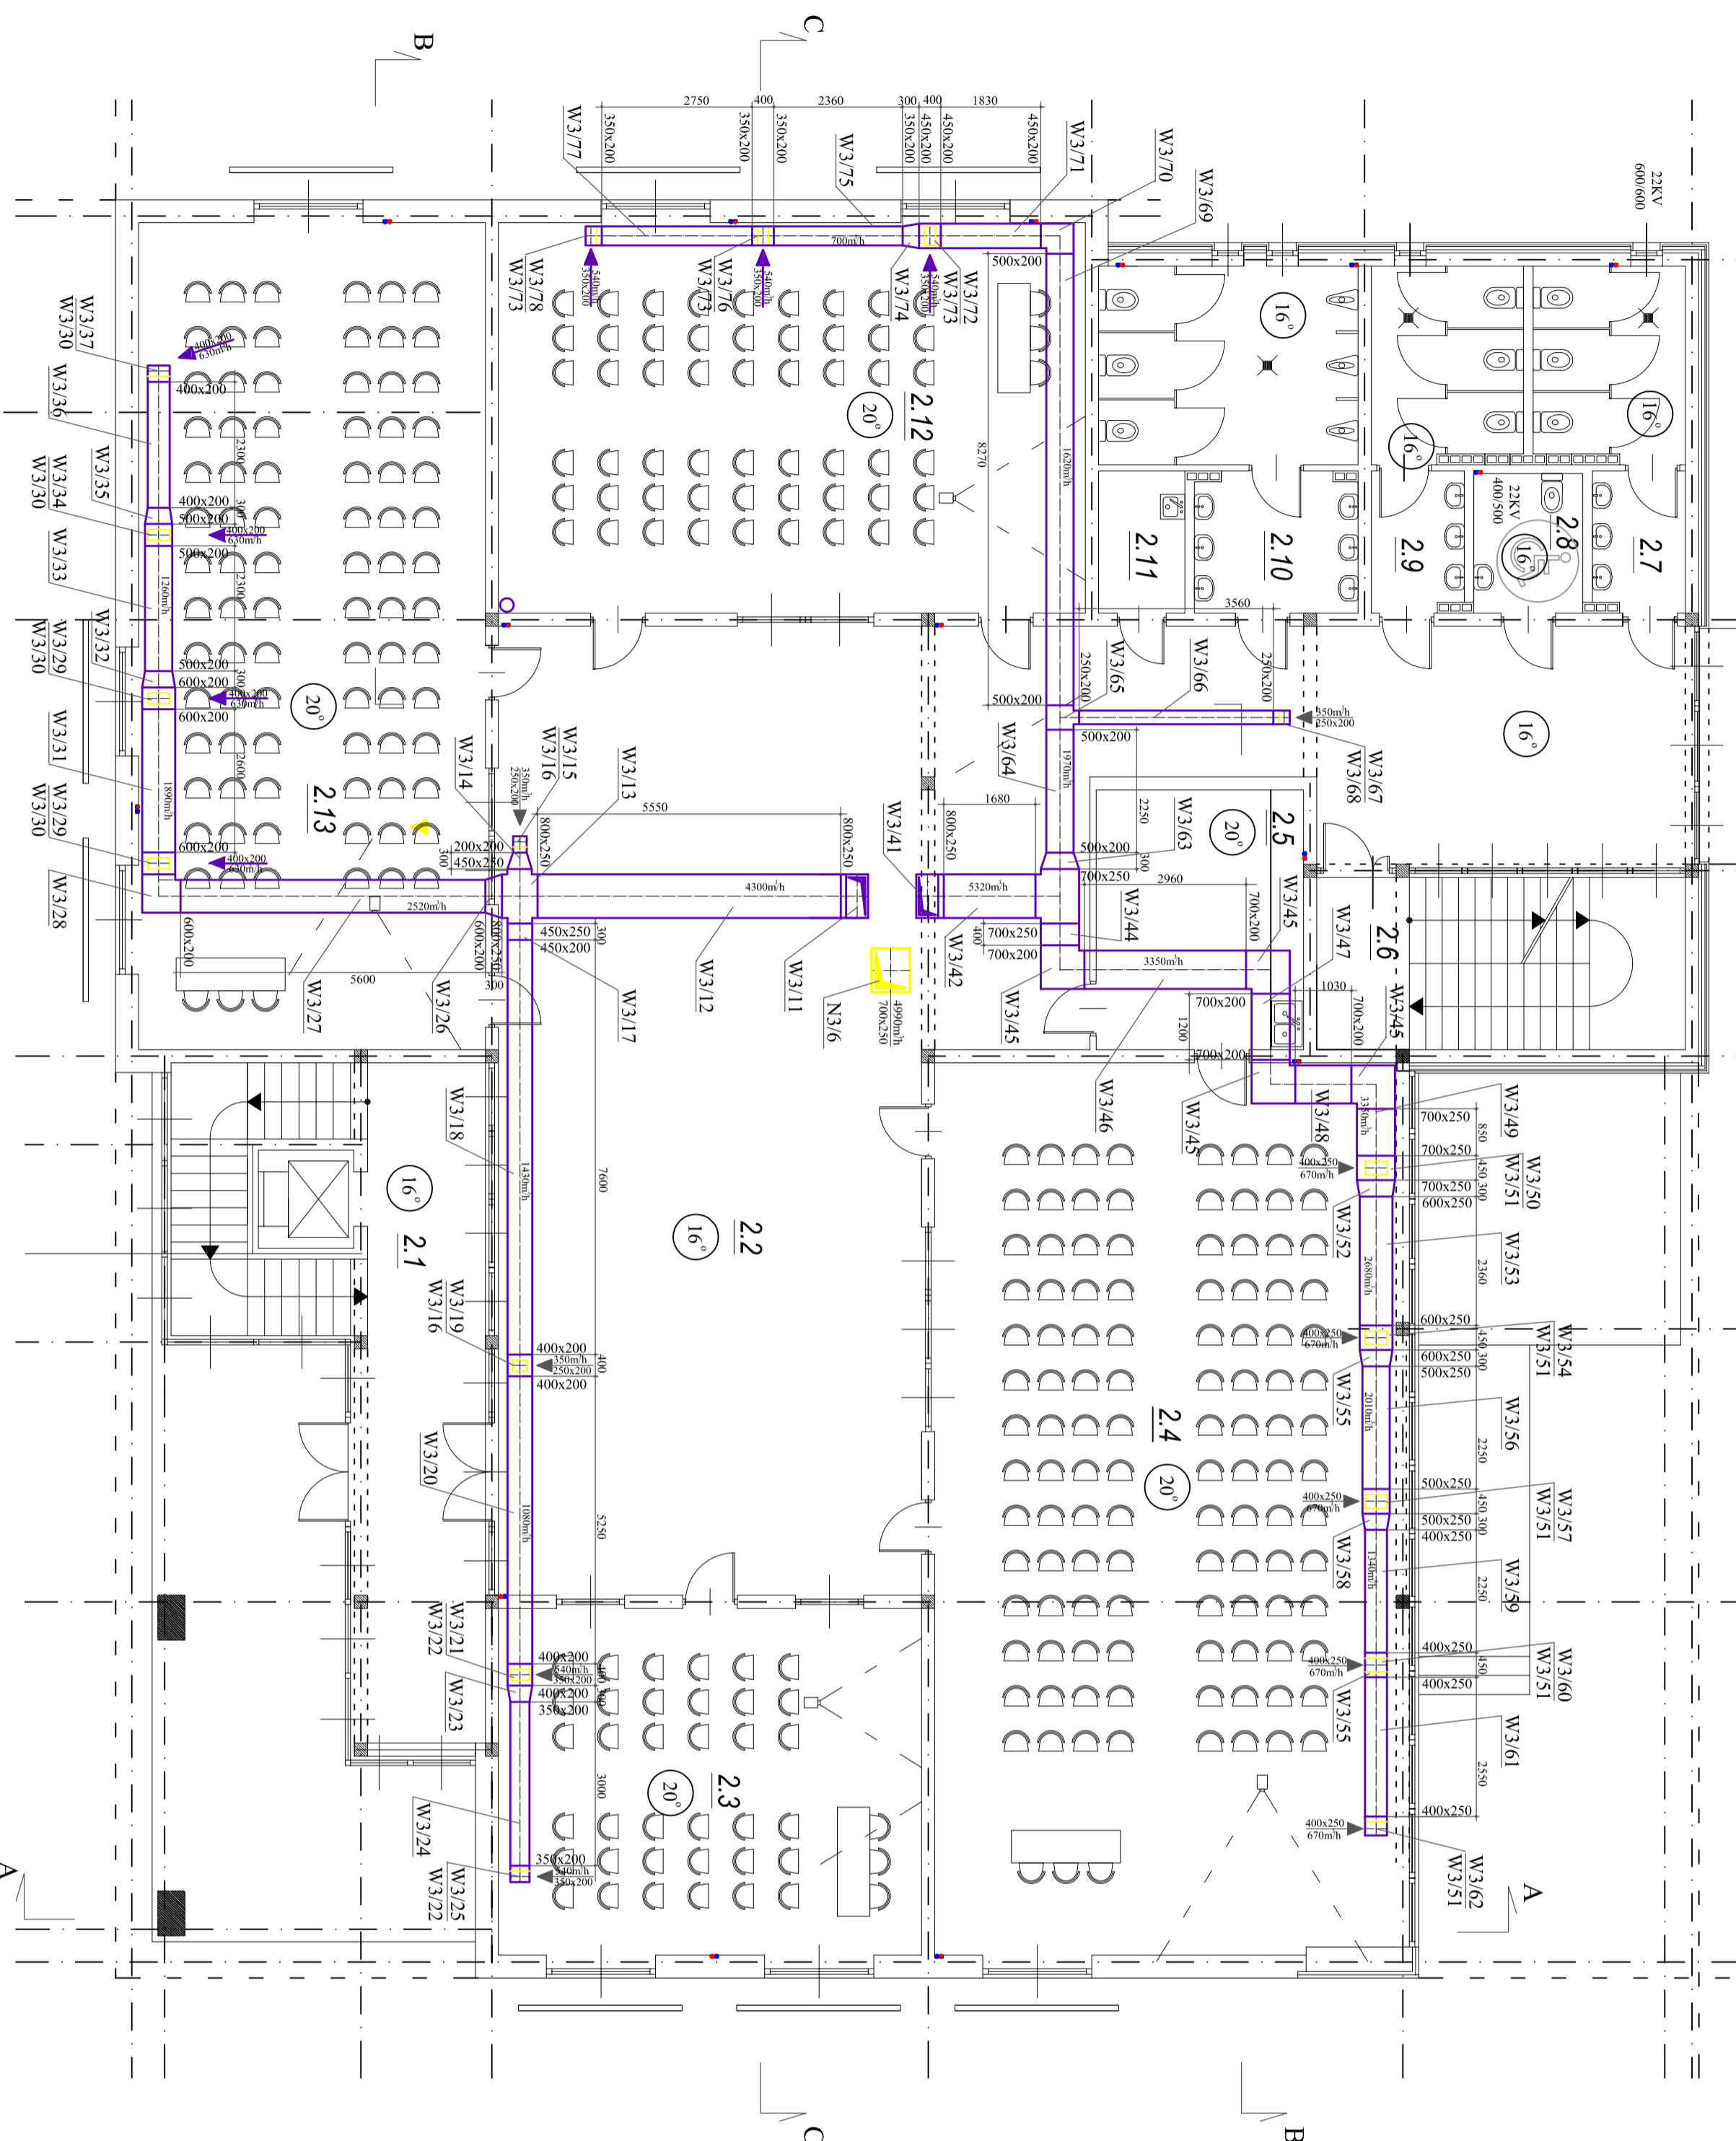

obiekt: **CENTRUM DOSKONALOŚCI**
BIUROMI KOL. ZEBATUCH
 Inwestor: **PNISZ in. Przemysław Świątkiewicz** / **Instytut Rozwoju Kształcenia**
 adres inwestycji: **KALISZ UL. POZNAŃSKA 201-206, DZ NR 11/0-11/12**
 Projektant: **Agencja Architektoniczna i Projektowa "SANTARNA"**
 adres projektanta: **ul. Wolności 10, 61-700 Kalisz**
 data projektu: **GRUDZIEŃ 2011**
 skala: **S-6**
 temat: **PROJEKT ARCHITEKTONICZNO-BUDOWLANY**